


FOTOKART

Plan Zagospodarowania Terenu
Zakład Termicznego Unieszkodliwiania Odpadów
70-608 Szczecin
ul. Logistyczna 22

Skala 1:500

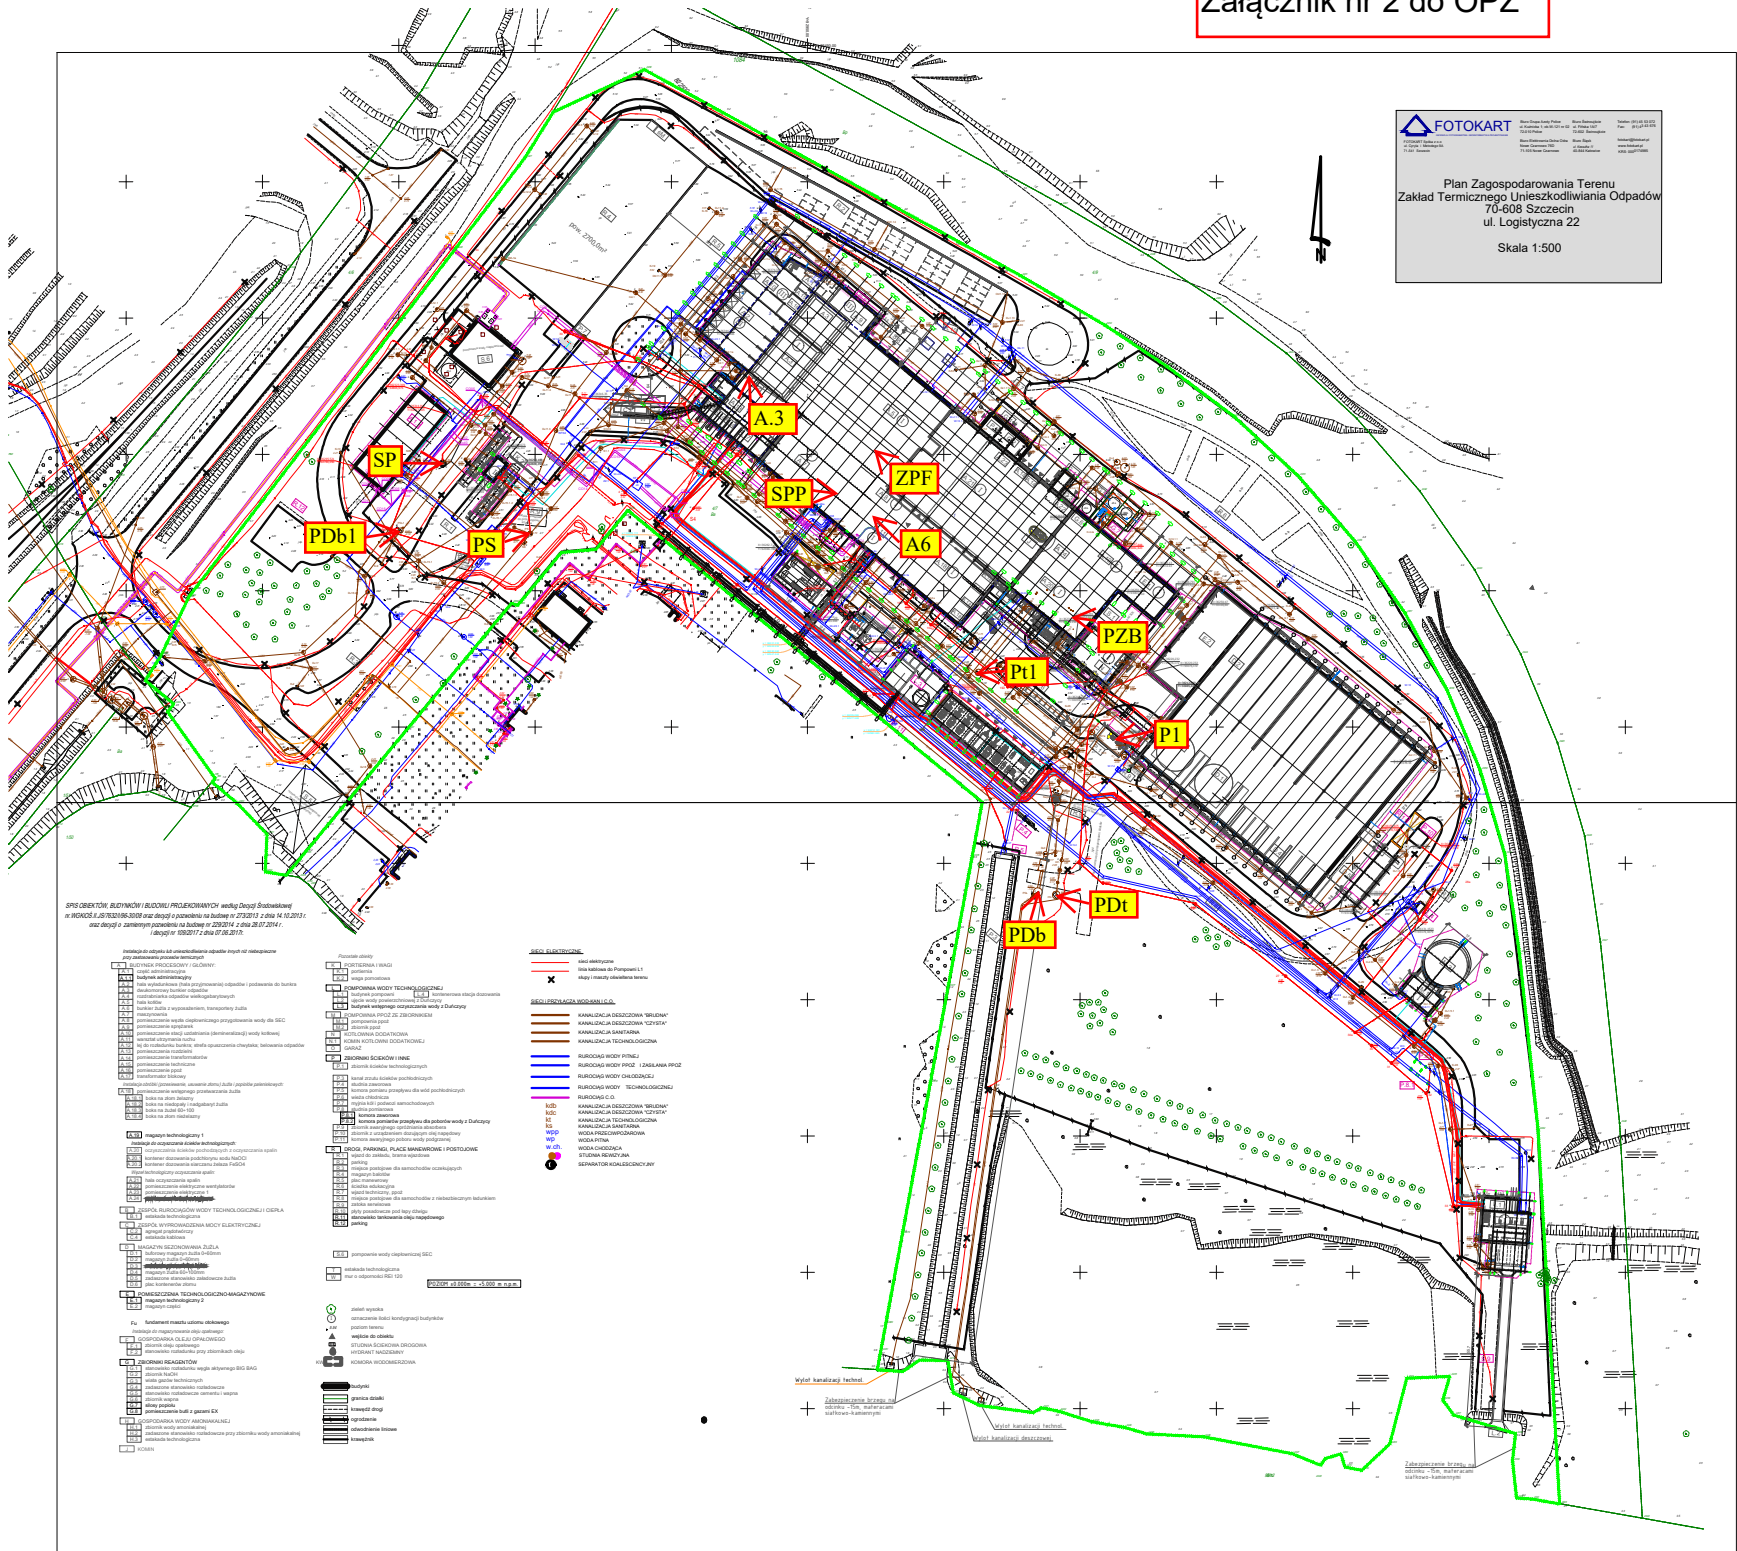

SPRZĘTOWYCH, BUDYNKOWYCH I BUDOWNICZYCH PROJEKTOWYCH WSKAZÓWKI
W WZGLĘDZIE NA WYKONANIE PRAC PROJEKTOWYCH W DZIAŁALNOŚCI
W DOKŁADZIE I WZGLĘDZIE NA WYKONANIE PRAC PROJEKTOWYCH W DZIAŁALNOŚCI
W DOKŁADZIE I WZGLĘDZIE NA WYKONANIE PRAC PROJEKTOWYCH W DZIAŁALNOŚCI

- | | | | |
|--|-----------------------------|--|-------------------------------------|
| | BUDYNKI | | DRUGI |
| | PARKINGI | | KANALIZACJA |
| | WODOWOD | | KANALIZACJA |
| | GAZ | | ENERGIA ELEKTRYCZNA |
| | GRZEWOCIĘPŁOTA | | TELEKOMUNIKACJA |
| | ODWADNIENIE | | ROZWIĄZANIA W ZAKRESIE KRAJONOZEMIA |
| | ROŚLINNICTWO | | WODNA I WODNOCIEPŁOTA |
| | WYKONANIE PRAC BUDOWNICZYCH | | ROZWIĄZANIA TECHNICZNE |
| | WYKONANIE PRAC BUDOWNICZYCH | | WYKONANIE PRAC BUDOWNICZYCH |

- | | |
|--|-----------------------------|
| | DRUGI |
| | KANALIZACJA |
| | KANALIZACJA |
| | WODOWOD |
| | GAZ |
| | GRZEWOCIĘPŁOTA |
| | TELEKOMUNIKACJA |
| | ODWADNIENIE |
| | ROŚLINNICTWO |
| | WODNA I WODNOCIEPŁOTA |
| | ROZWIĄZANIA TECHNICZNE |
| | WYKONANIE PRAC BUDOWNICZYCH |

