


ZBROJENIE NAROŻNIKÓW

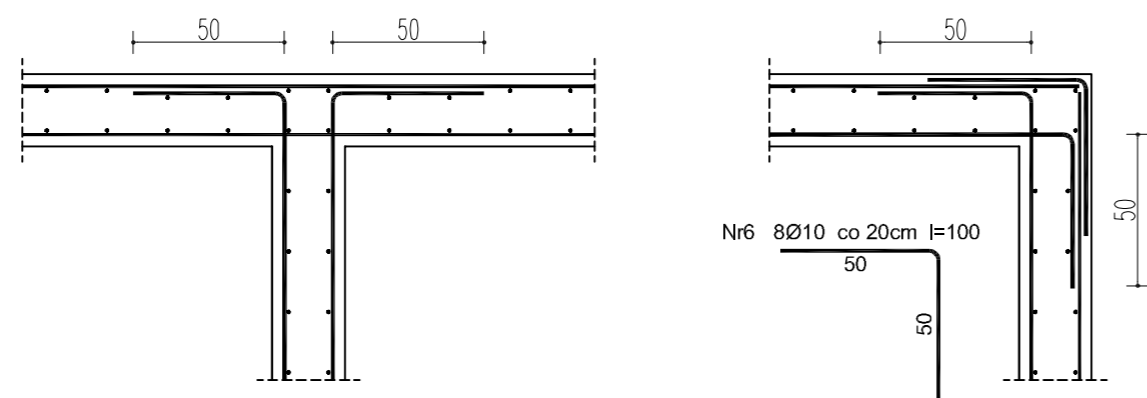

Beton B30 (C25/30)
 Stal RB500W
 Otulina $c_{nom} = 30/40$ mm

GORSKY		inwestor: Zakład Unieszkodliwiania Odpadów Sp. z o.o. ul. Logistyczna 22, 70-608 Szczecin	
ul. Storrady 1 lok. 302, 71-602 Szczecin, biuro@dominik-gorski.pl		projekt: ZUO - KONSTRUKCJA WSPORCZA POD RAMPE PRZY STANOWISKU ZAŁADUNKU ŻUŻLA D.5	
projektant: mgr inż. Adam Skibski upr. nr ZAP/0008/POOK/11 spec.: konstrukcyjna		ul. Logistyczna 22, 70-608 Szczecin	
branża: KONSTRUKCJA		faza projektu: PW	rysunek: SZCZEGÓŁY
data: 03.2021	nr projektu: 088	skala: 1:25	nr rysunku: K.2