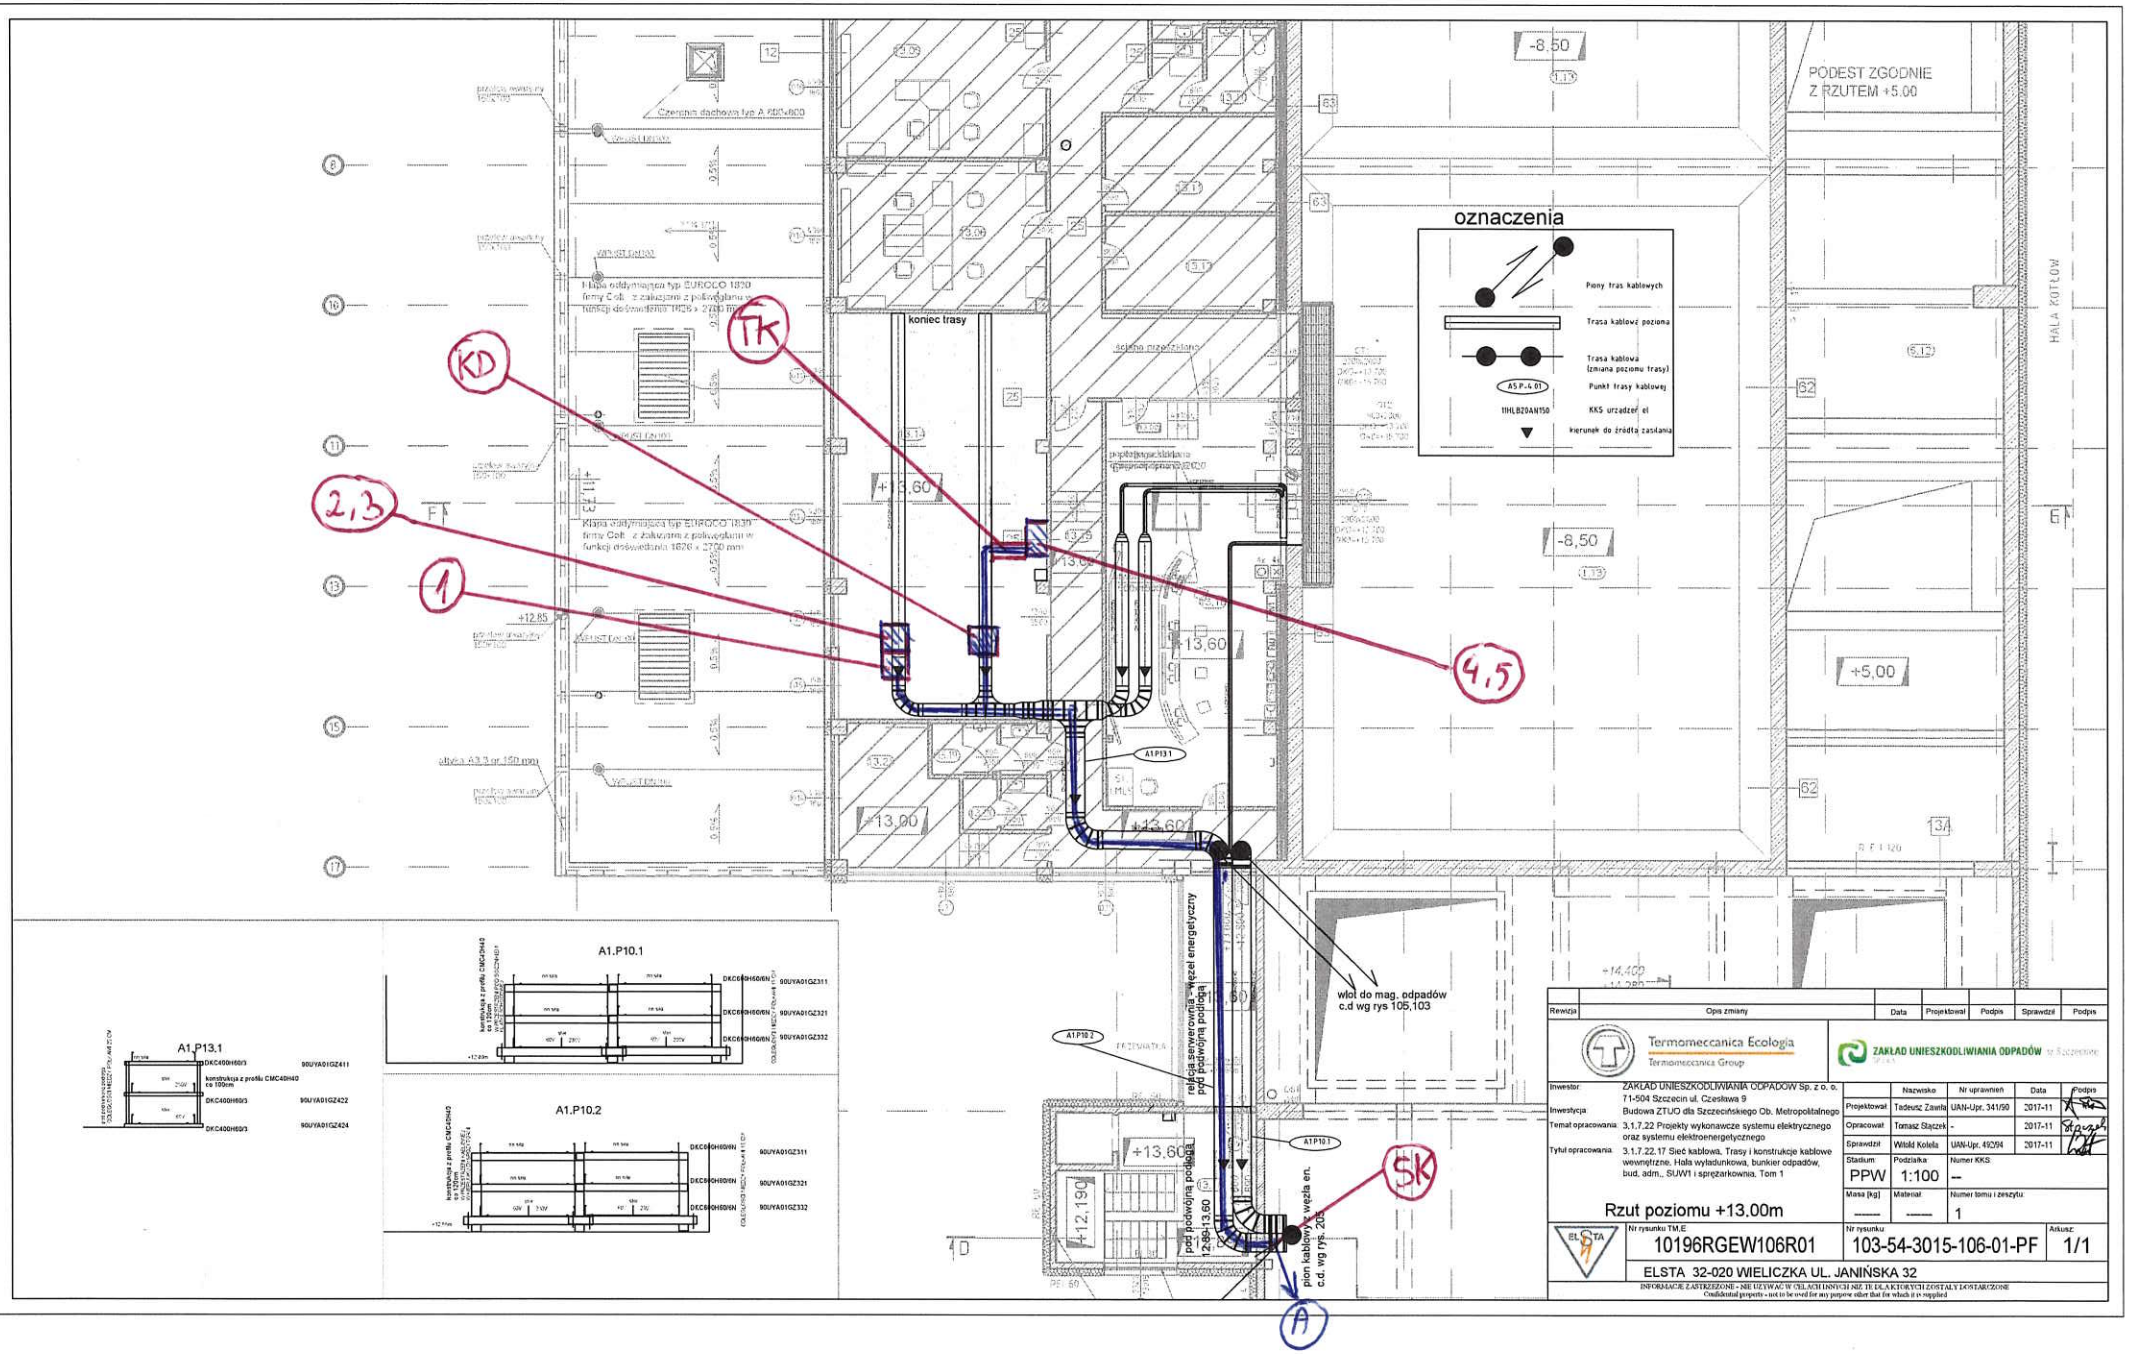

Rewizja	Opis zmiany	Data	Projektował	Podpis	Sprawdził	Podpis

Termomeccanica Ecologia
Termomeccanica Group

ZAKŁAD UNIESZKODLIWIANIA ODPADÓW

Inwestor	ZAKŁAD UNIESZKODLIWIANIA ODPADÓW Sp. z o. o. 71-504 Szczecin ul. Czeslawa 9
Inwestycja	Budowa ZTUO dla Szczecińskiego Ob. Metropolitalnego
Temat opracowania:	3.1.7.22 Projekty wykonawcze systemu elektrycznego oraz systemu elektroenergetycznego
Tytuł opracowania:	3.1.7.22.17 Sieć kablowa, Trasy i konstrukcje kablowe wewnętrzne, Hala wyładunkowa, bunkier odpadów, bud. adm., SUW1 i sprężarkownia. Tom 1

Rzut poziomu +13.00m

	Nazwisko	Nr uprawnień	Data	Podpis
Projektował	Tadeusz Zawła	UAN-Upr. 341/90	2017-11	
Opracował	Tomasz Stączek	-	2017-11	
Sprawdził	Witold Kolela	UAN-Upr. 492/94	2017-11	

Stadium	Podziałka	Numer KKS
PPW	1:100	--
Masa [kg]	Materiał	Numer tomu i zeszytu
----	----	1

Nr rysunku TM.E	Nr rysunku	Arkusz
10196RGEW106R01	103-54-3015-106-01-PF	1/1

ELSTA 32-020 WIELICZKA UL. JANIŃSKA 32

INFORMACJE ZASTRZEŻONE - NIE UŻYWAĆ W CELACH INNYCH NIŻ TE DLA KTÓRYCH ZOSTAŁY DOSTARCZONE
Confidential property - not to be used for any purpose other than for which it is supplied

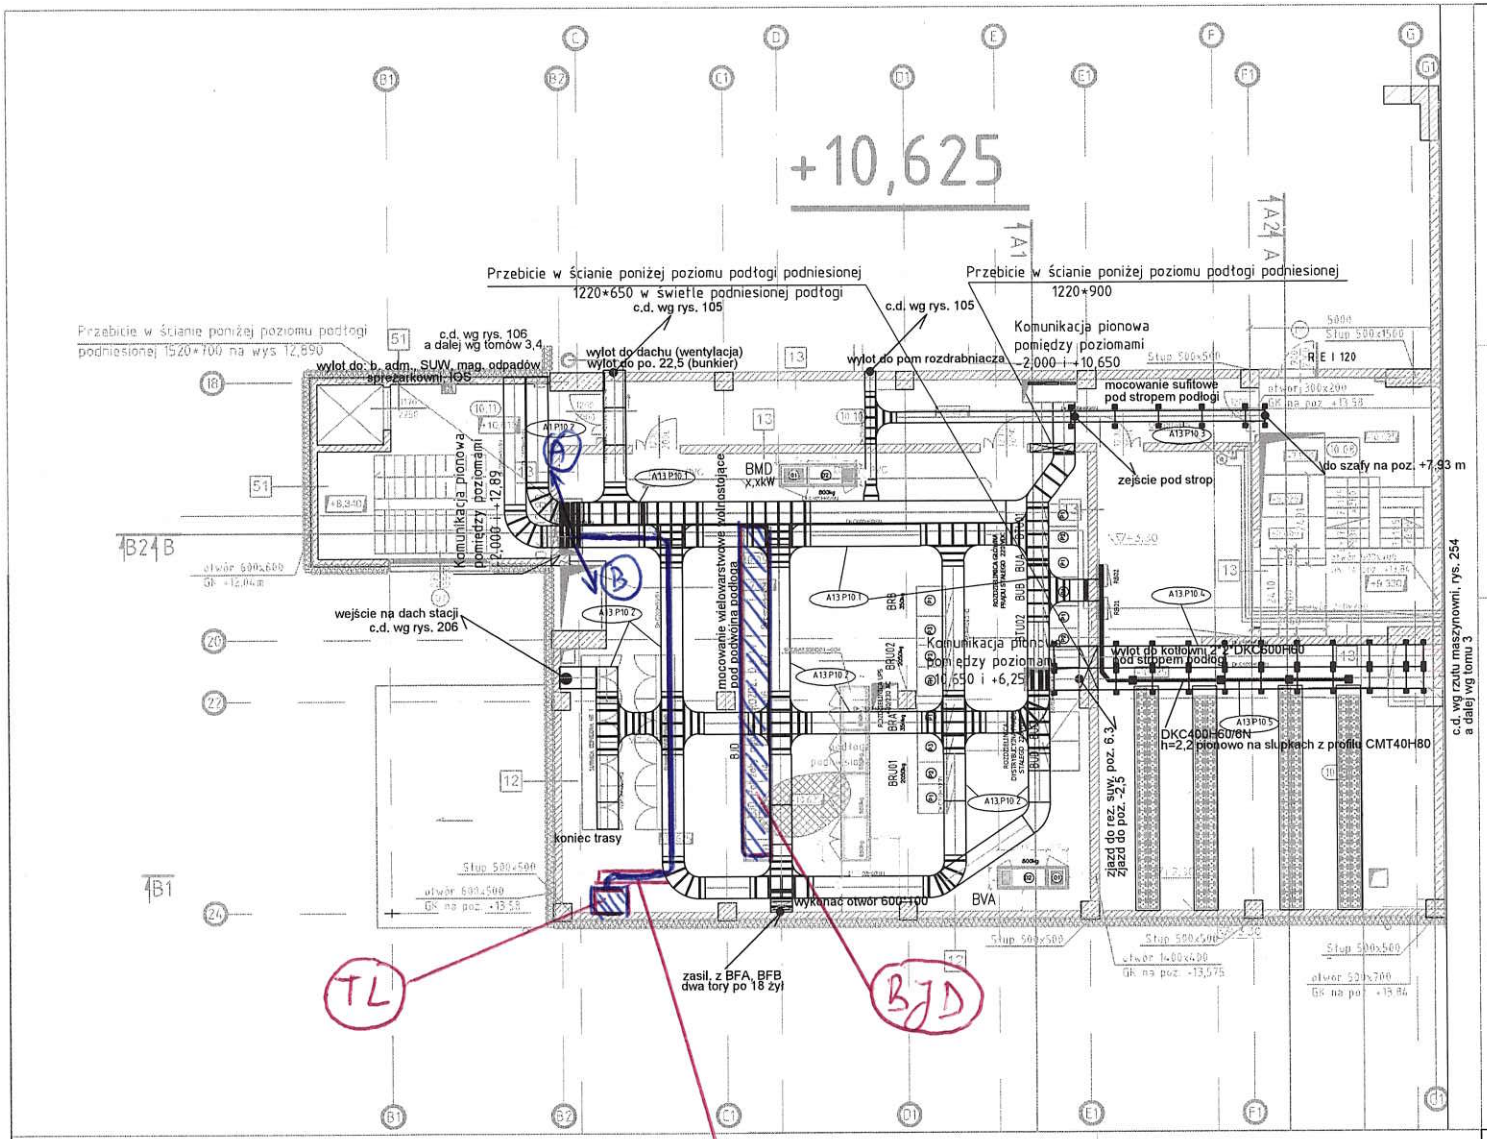

Rewizja	Opis zmiany	Data	Projektował	Podpis	Sprawdził	Podpis

Termomeccanica Ecologia
Termomeccanica Group

ZAKŁAD UNIESZKODLIWIANIA ODPADÓW w Szczecinie

Inwestor:	ZAKŁAD UNIESZKODLIWIANIA ODPADÓW Sp. z o. o. 71-504 Szczecin ul, Czesława 9
Inwestycja:	Budowa ZTUO dla Szczecińskiego Ob. Metropolitalnego
Temat opracowania:	3,1.7.22 Projekty wykonawcze systemu elektrycznego oraz systemu elektroenergetycznego
Tytuł opracowania:	3,1.7.22.17 Sieć kablowa. Trasy i konstrukcje kablowe wewnętrzne. Budynek elektryczny i maszynownia. Tom 2

Rzut poziomu +10,625
Rozdzielnia potrzeb własnych

	Nazwisko	Nr uprawnień	Data	Podpis
Projektował	Tadeusz Zawła	UAN-Upr. 341/90	2017-11	
Opracował	Tomasz Stączek	-	2017-11	
Sprawdził	Witold Kotela	UAN-Upr. 492/94	2017-11	

Stadium:	Podziałka	Numer KKS
PPW	1:100	--
Masa [kg]	Materiał:	Numer tomu i zeszytu
-----	-----	2

Nr rysunku T.M.E:	Nr rysunku	Arkusz:
10196RGEW205R01	103-54-3015-205-01-PF	1/1

ELSTA 32-020 WIELICZKA UL. JANIŃSKA 32

INFORMACJE ZASTRZEŻONE - NIE UŻYWAĆ W CELACH INNYCH NIŻ TE DLA KTÓRYCH ZOSTAŁY DOSTARCZONE
Confidential property - not to be used for any purpose other that for which it is supplied

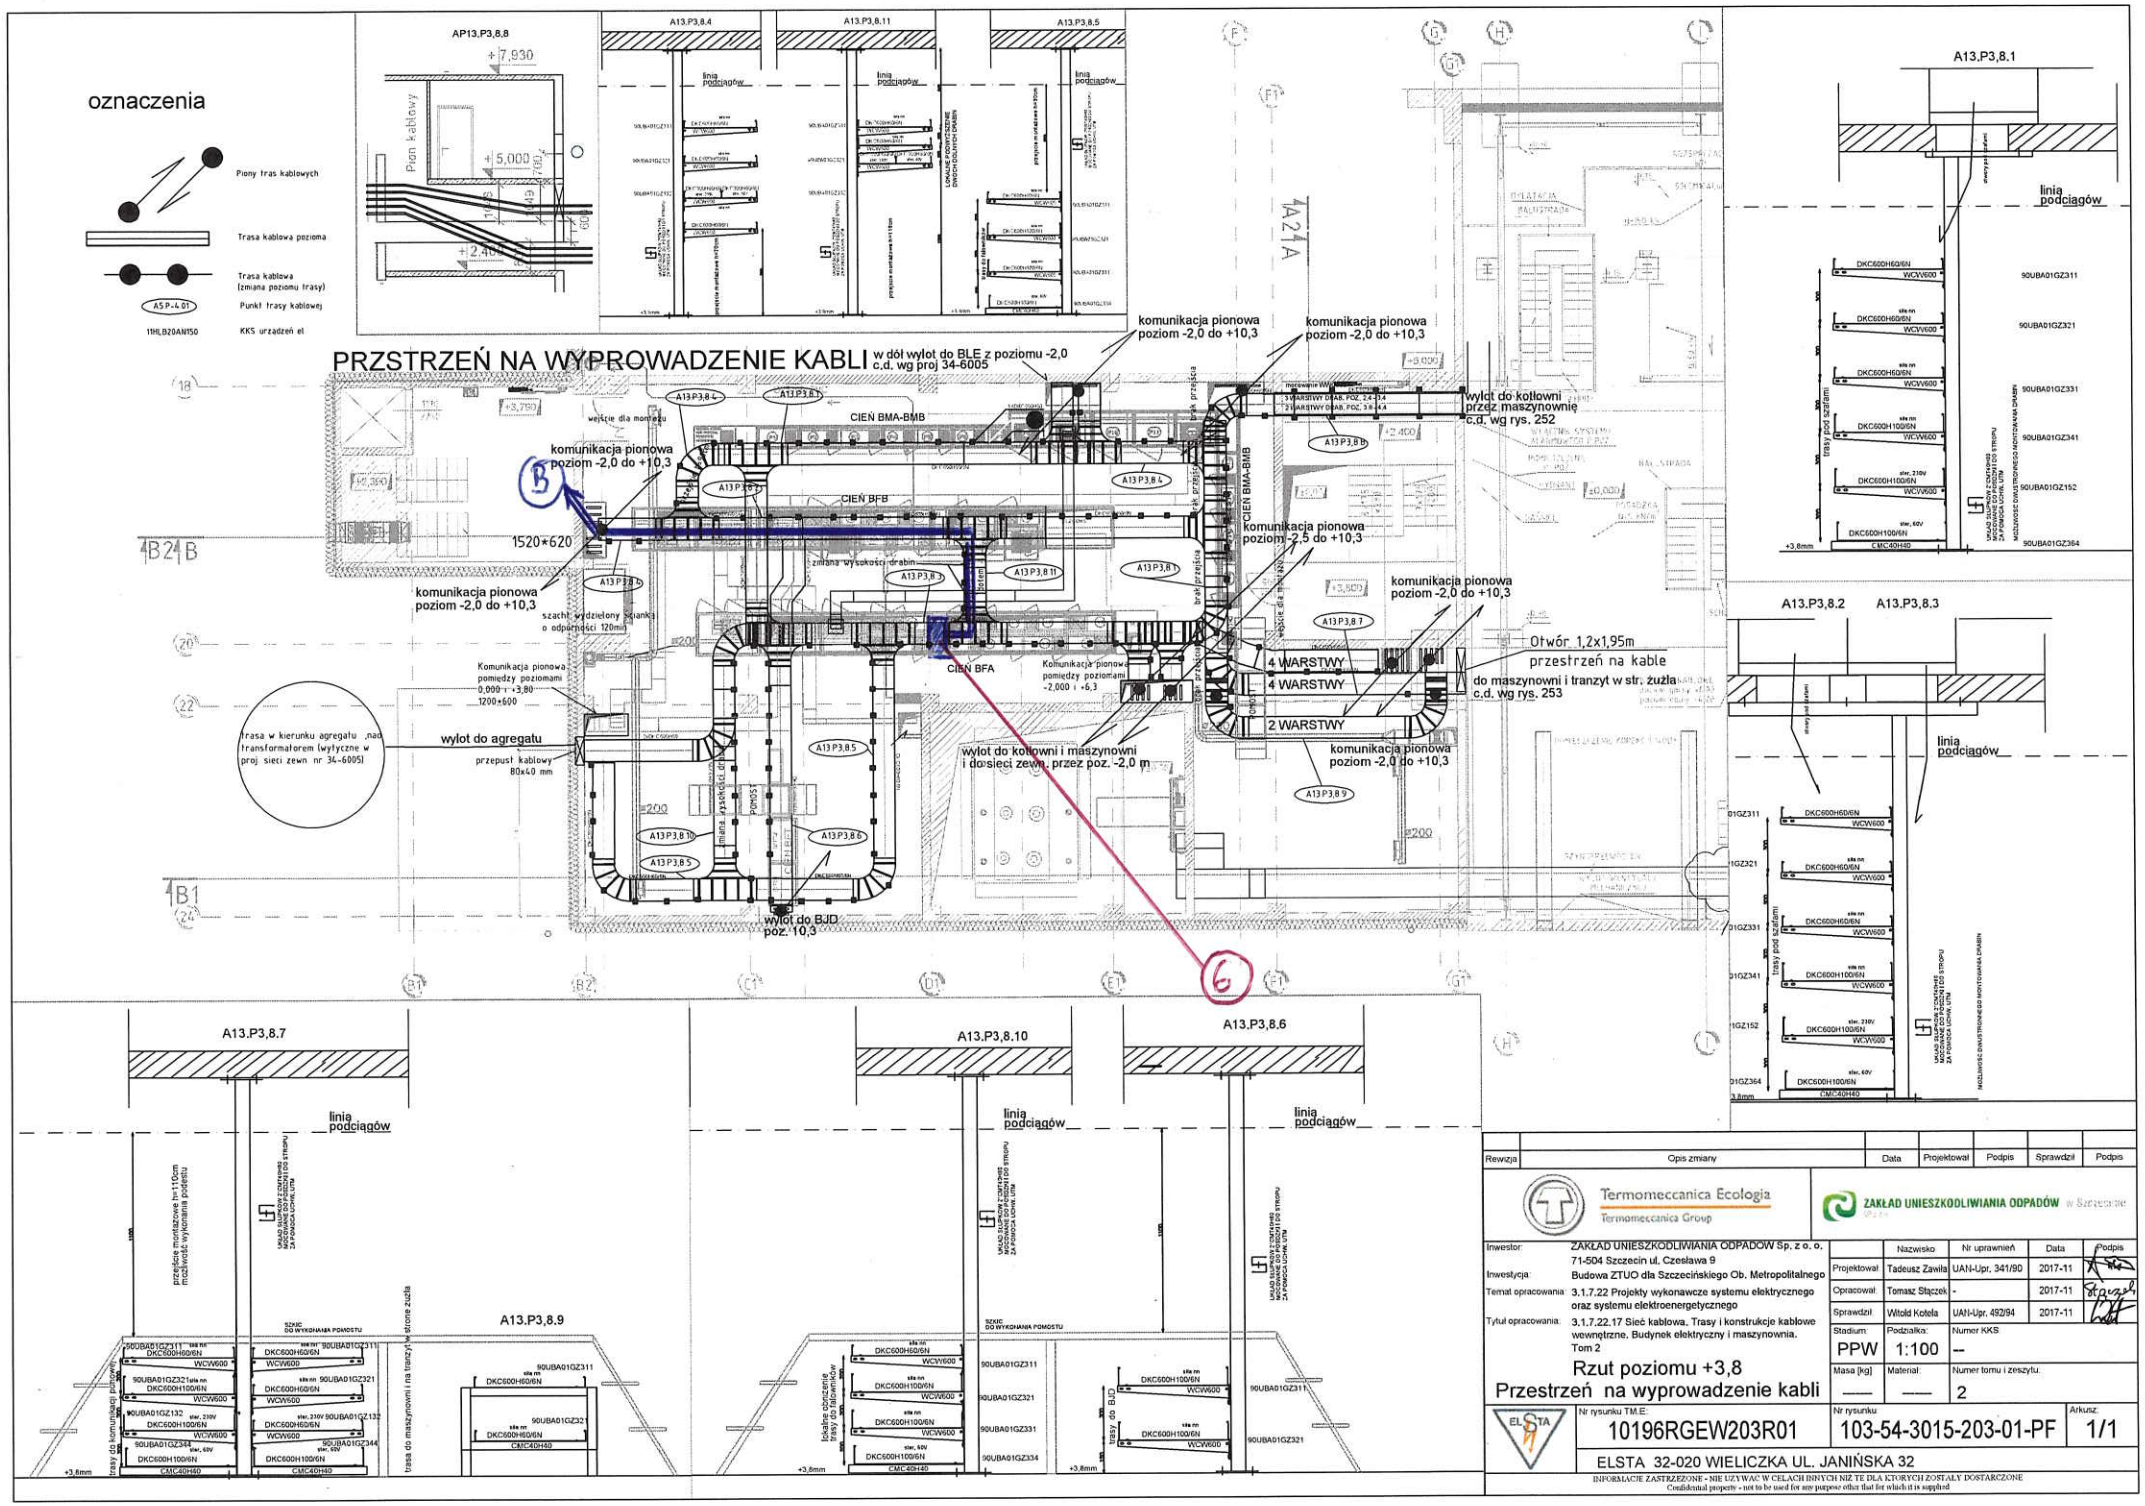

Rewizja	Opis zmiany	Data	Projektował	Podpis	Sprawdził	Podpis

Termomeccanica Ecologia
Termomeccanica Group

ZAKŁAD UNIESZKODLIWIANIA ODPADÓW w Szczecinie

Inwestor:	ZAKŁAD UNIESZKODLIWIANIA ODPADÓW Sp. z o. o. 71-504 Szczecin ul. Czesława 9
Inwestycja:	Budowa ZTUO dla Szczecińskiego Ob. Metropolitalnego
Temat opracowania:	3.1.7.22 Projekty wykonawcze systemu elektrycznego oraz systemu elektroenergetycznego
Tytuł opracowania:	3.1.7.22.17 Sieć kablowa. Trasy i konstrukcje kablowe wewnętrzne. Budynek elektryczny i maszynownia. Tom 2

Rzut poziomu +3,8
Przestrzeń na wyprowadzenie kabli

	Nazwisko	Nr uprawnień	Data	Podpis
Projektował:	Tadeusz Zawiła	UAN-Upr. 341/90	2017-11	
Opracował:	Tomasz Stączek	-	2017-11	
Sprawdził:	Witold Kotela	UAN-Upr. 492/94	2017-11	

Stadium:	Podziałka:	Numer KKS
PPW	1:100	--
Masa [kg]	Materiał:	Numer tomu i zeszytu:
----	----	2

Nr rysunku TME:	Nr rysunku:	Arkusz:
10196RGEW203R01	103-54-3015-203-01-PF	1/1

ELSTA 32-020 WIELICZKA UL. JANIŃSKA 32

INFORMACJE ZASTRZEŻONE - NIE UŻYWAĆ W CELACH INNYCH NIŻ TE DLA KTÓRYCH ZOSTAŁY DOSTARCZONE
Confidential property - not to be used for any purpose other that for which it is supplied