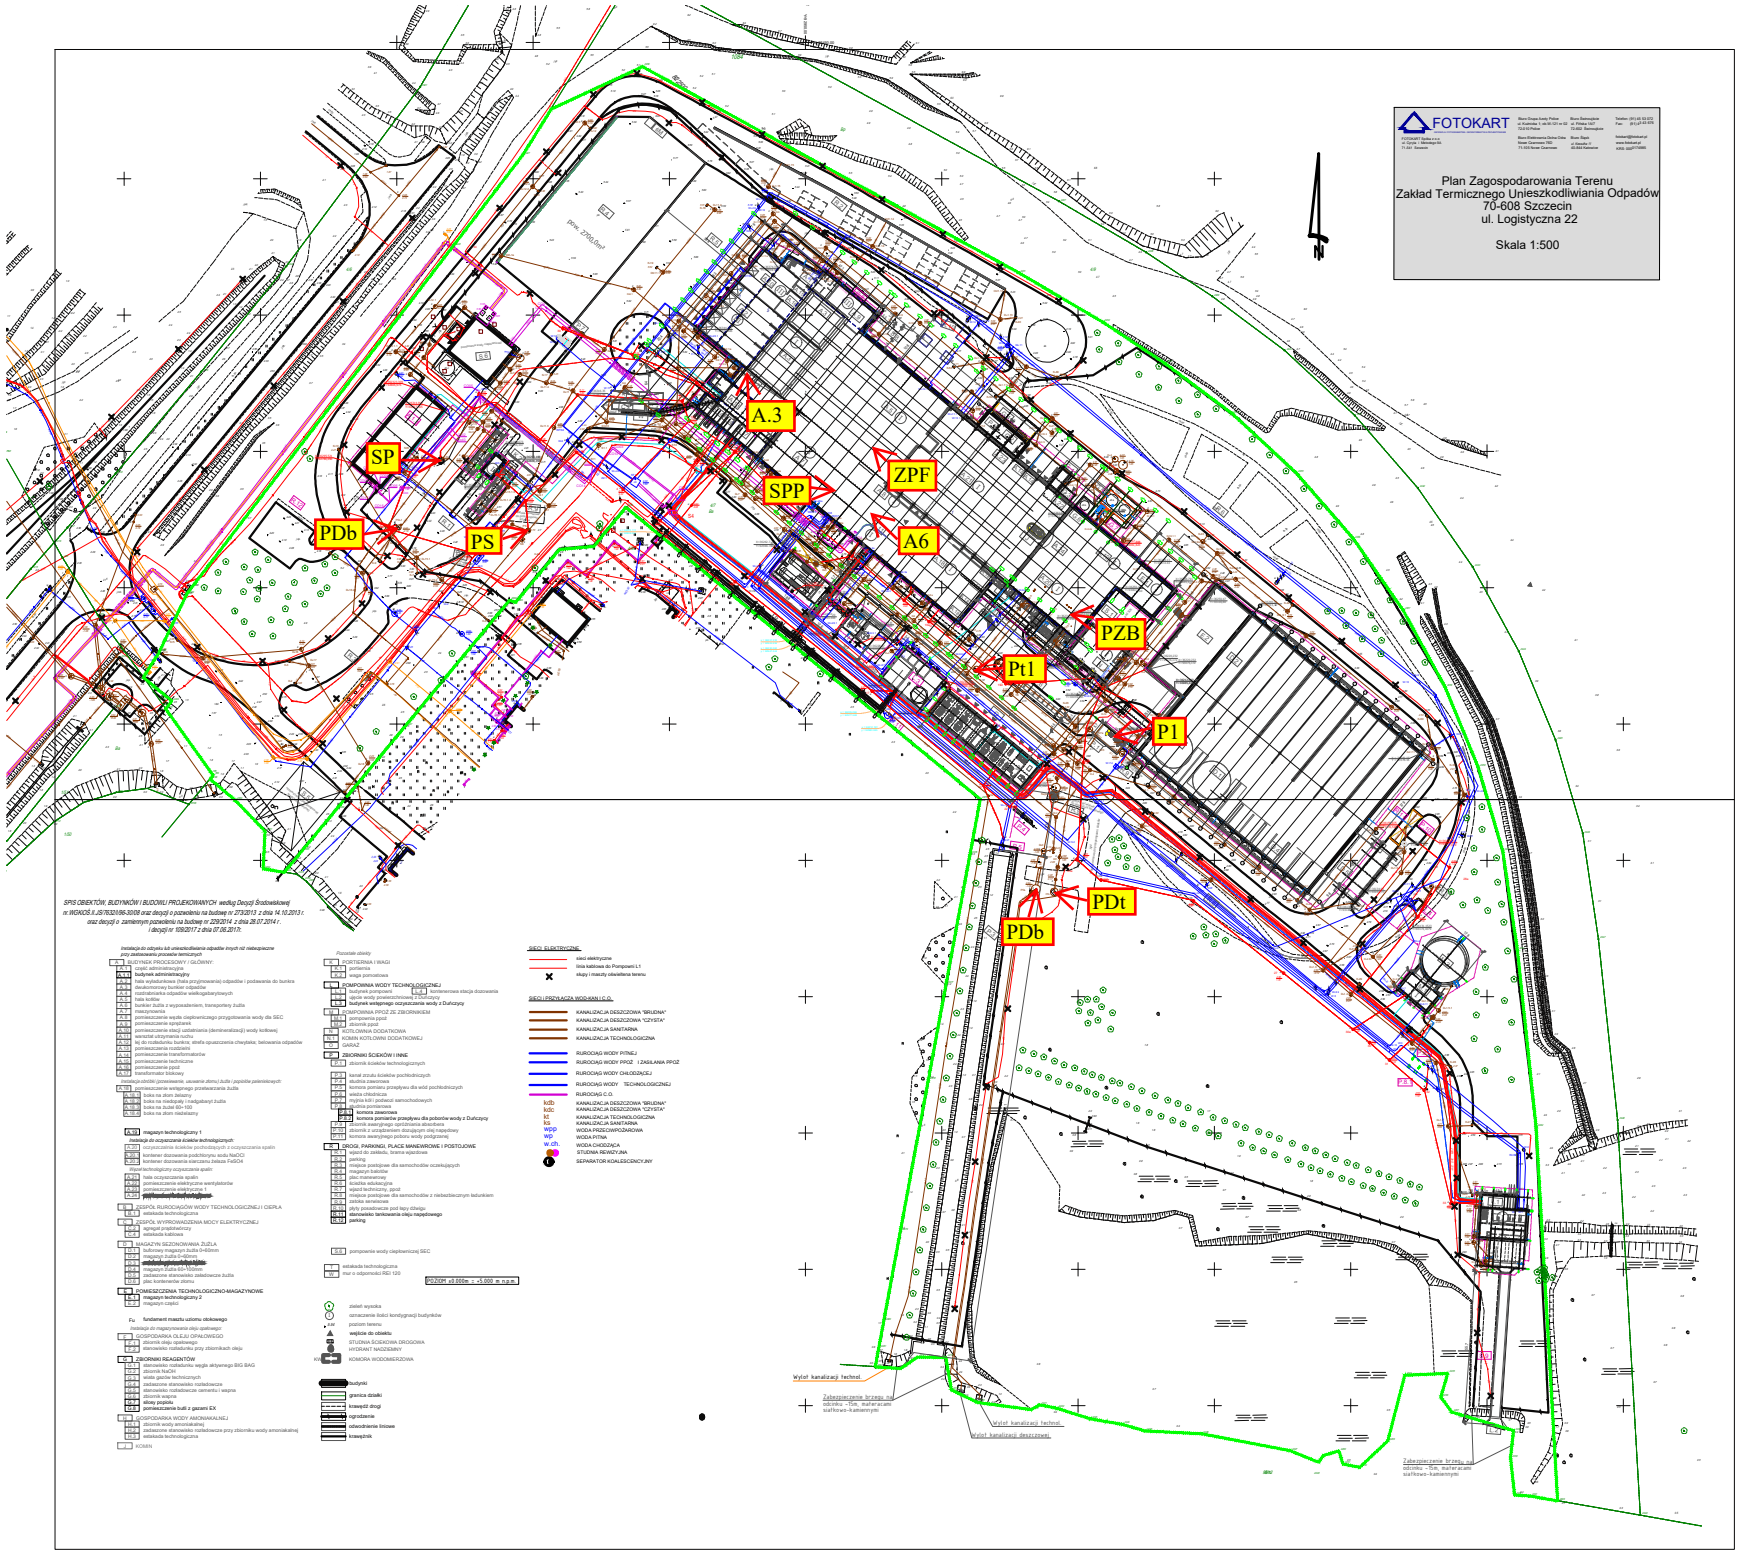
FOTOKART
Plan Zagospodarowania Terenu
Zakład Termicznego Unieszkodliwiania Odpadów
70-608 Szczecin
ul. Logistyczna 22
Skala 1:500
A.3
SP
SPP
ZPF
PDb
PS
A6
PZB
Pt1
P1
PDt
PDb