

ELSTA Sp. z o.o.  
32-020 Wieliczka  
ul. Janińska 32




Investor  
**ZAKŁAD UNIESKODLIWIANIA ODPADÓW Sp. z o.o.**  
71-504 Szczecin ul. Czesława 9  
Inwestycja  
Budowa ZTUO dla Szczecińskiego Ob. Metropolitarnego



Branża: Elektryczna	Faza: PPW	Numer projektu: 103-54-3003	Nr rys. 103-54-3003-004-006-PF	Zmiana:
Projektował M. Matuszewski	Opracował G. Walnik	Sprawdził R. Mocio	Urządzenie: =	Miejsce montażu: +





Tytuł Rozdzielnica nN - 0,4kV BLB Rozzd. 0,4kV BLB - obwód nr 301 Przenośnik PT-1P-napęd Schemat zasadniczy			Format A4	Skala -	Arkusz 1 / 6
			Data 2017.11.30		

INFORMACJE ZASTRZEŻONE - NIE UŻYWAĆ W CELACH INNYCH NIŻ TE DLA KTÓRYCH ZOSTAŁY DOSTARCZONE  
Confidential property - not to be used for any purpose other than for which it is supplied

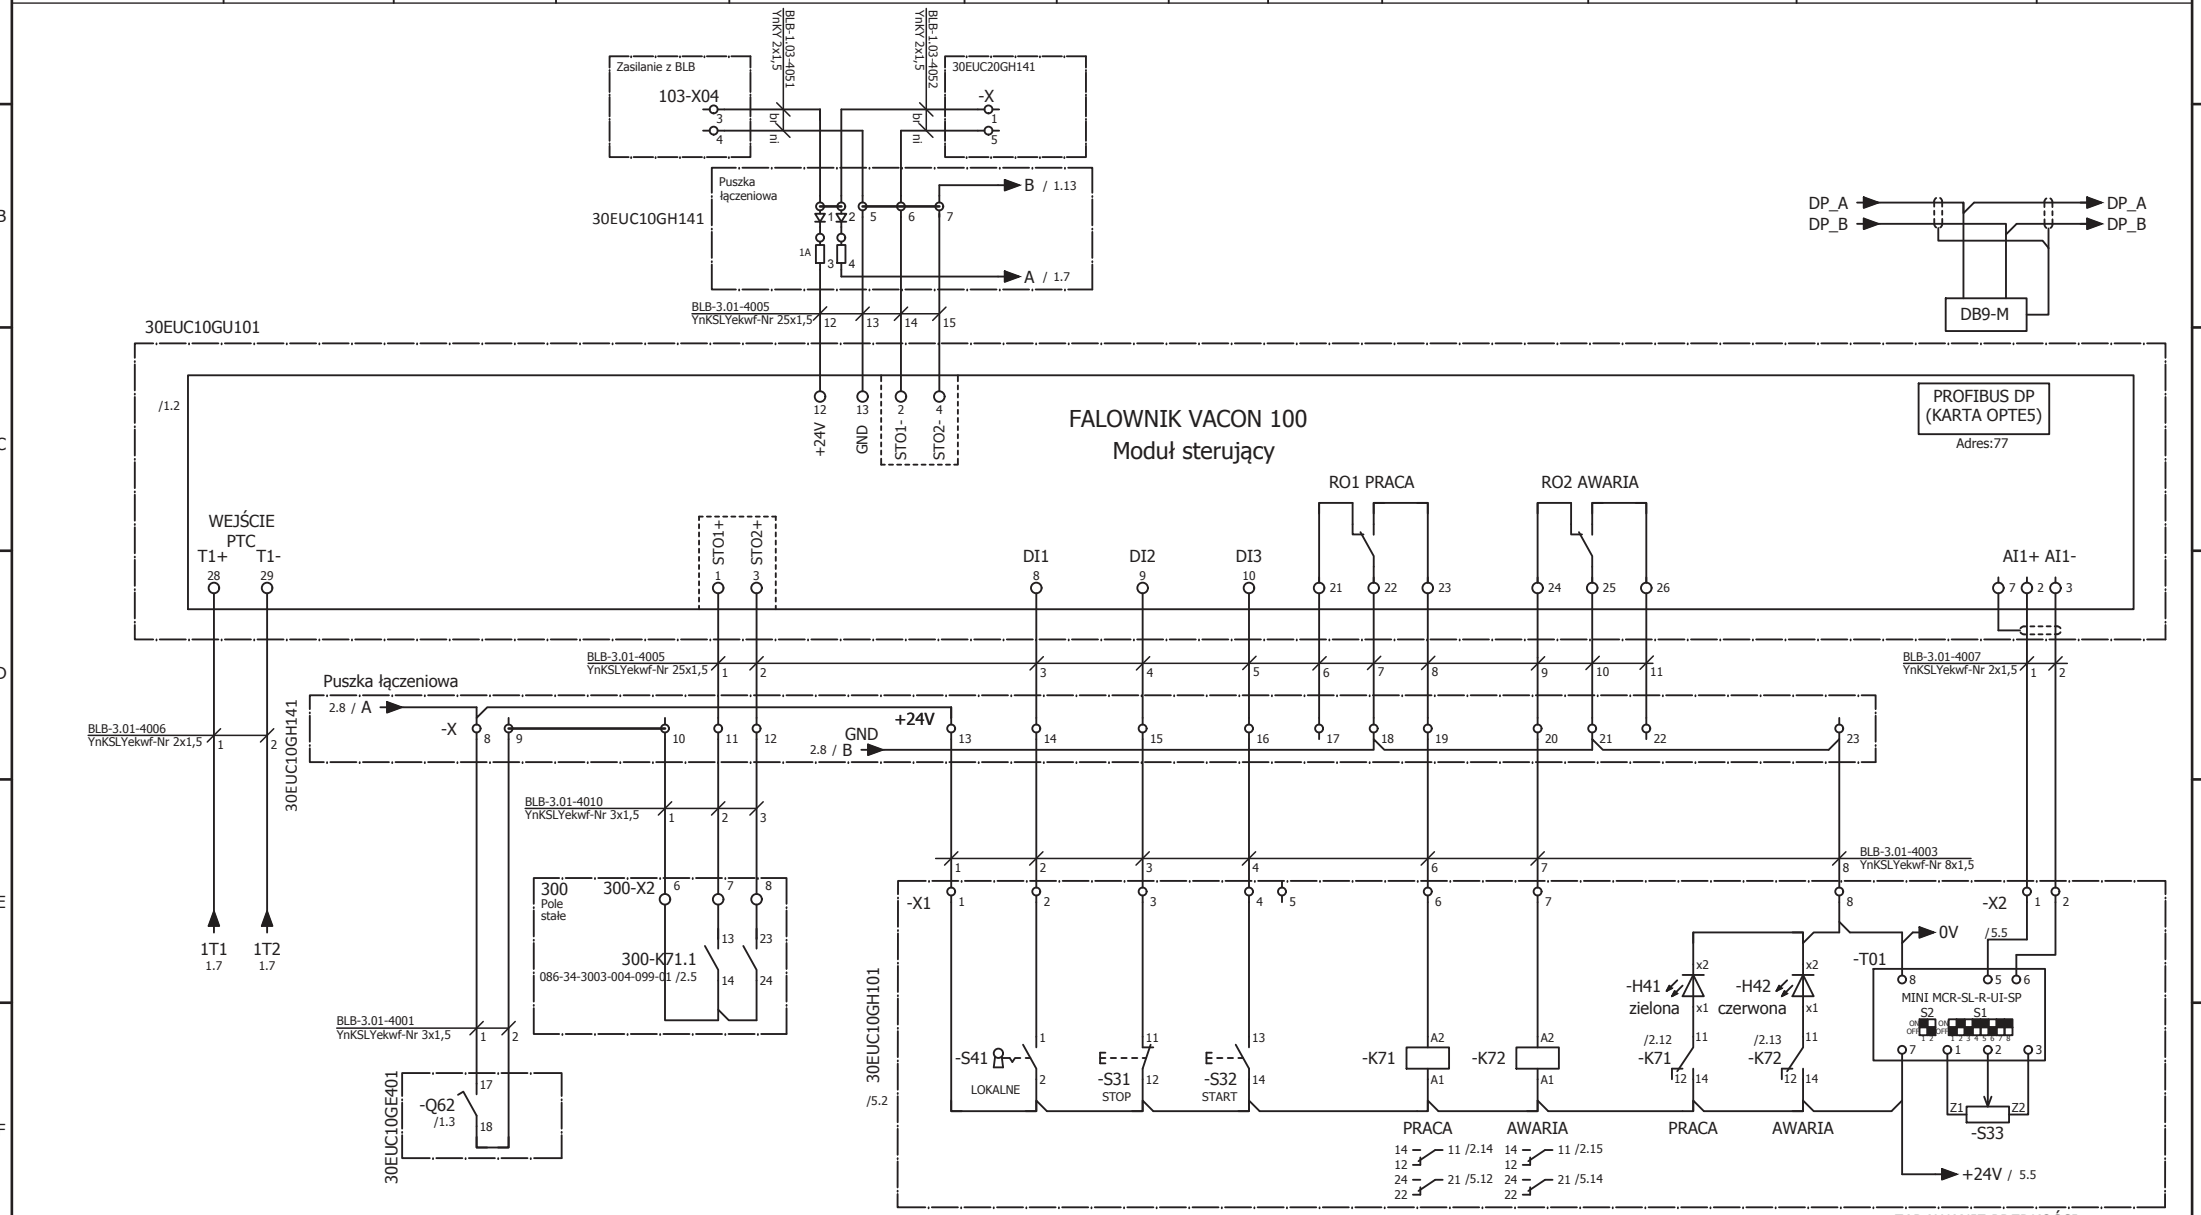


 ELSTA Sp. z o.o. 32-020 Wieliczka ul. Janińska 32	 Inwestor <b>ZAKŁAD UNIESKODLIWIANIA ODPADÓW Sp. z o.o.</b> 71-504 Szczecin ul. Czesława 9 Inwestycja Budowa ZTUO dla Szczecińskiego Ob. Metropolitalnego	 ZAKŁAD UNIESKODLIWIANIA ODPADÓW w Szczecinie SP. z o.o.	Branża: Elektryczna Faza: PPW Projektował: M. Matuszewski Tytuł:	Numer projektu: 103-54-3003 Opracował: G. Walnik Sprawdził: R. Mocio	Nr rys.: 103-54-3003-004-006-PF Urządzenie: = Miejsce montażu: +	Zmiana:
Rozdzielnica nN - 0,4kV BLB Rozdz. 0,4kV BLB - obwód nr 301 Przenośnik PT-1P-napęd Schemat zasadniczy						Format: A4 Skala: - Arkusz: 2 / 6 Data: 2017.11.30

INFORMACJE ZASTRZEŻONE - NIE UŻYWAĆ W CELACH INNYCH NIŻ TE DLA KTÓRYCH ZOSTAŁY DOSTARCZONE  
 Confidential property - not to be used for any purpose other than for which it is supplied

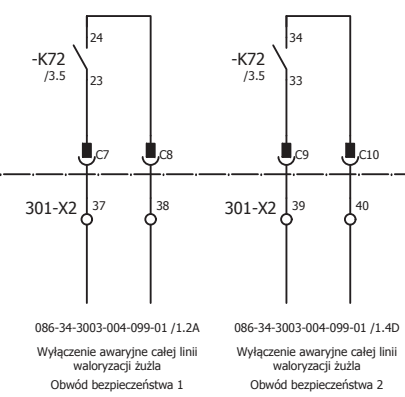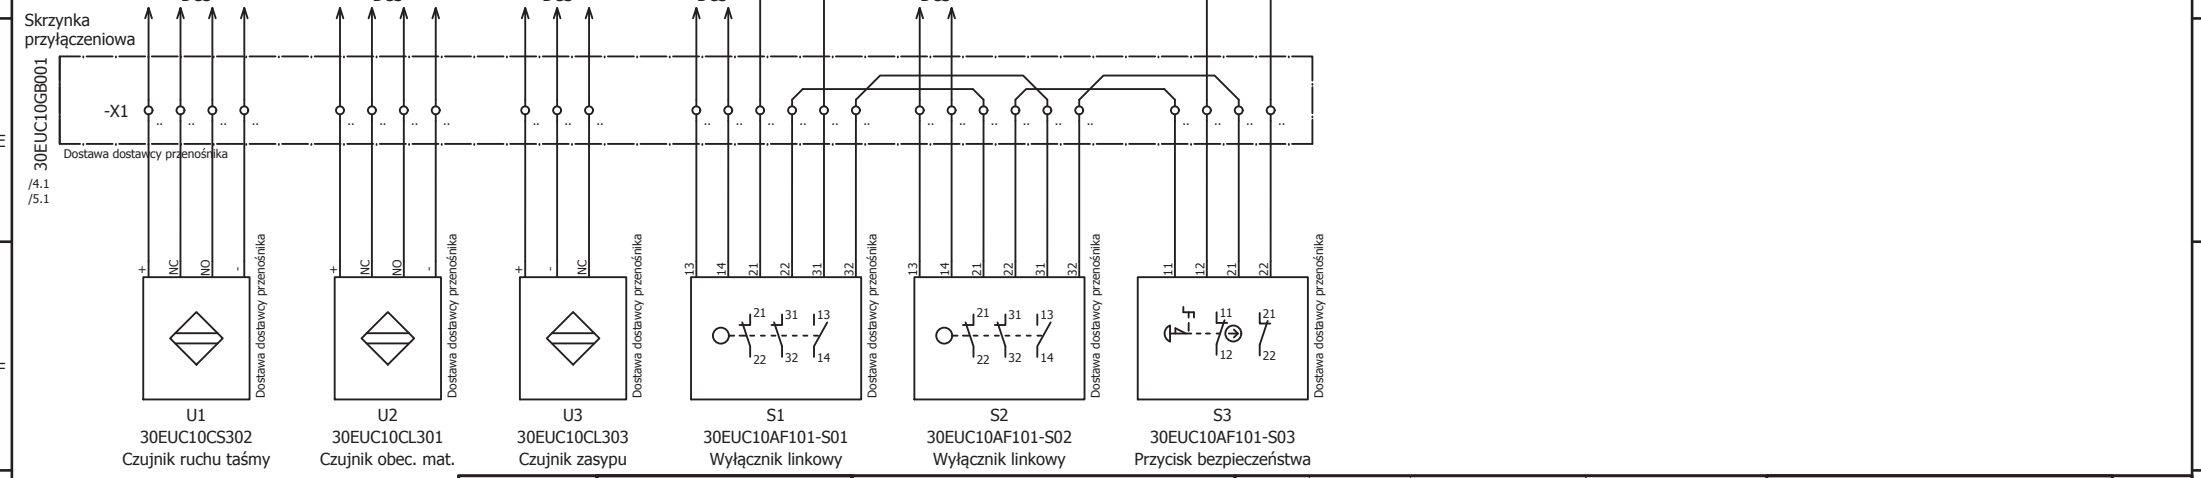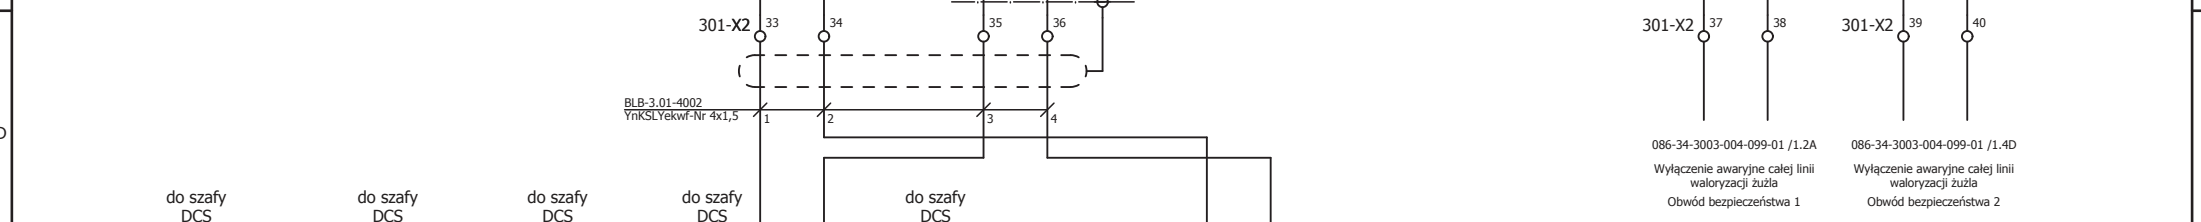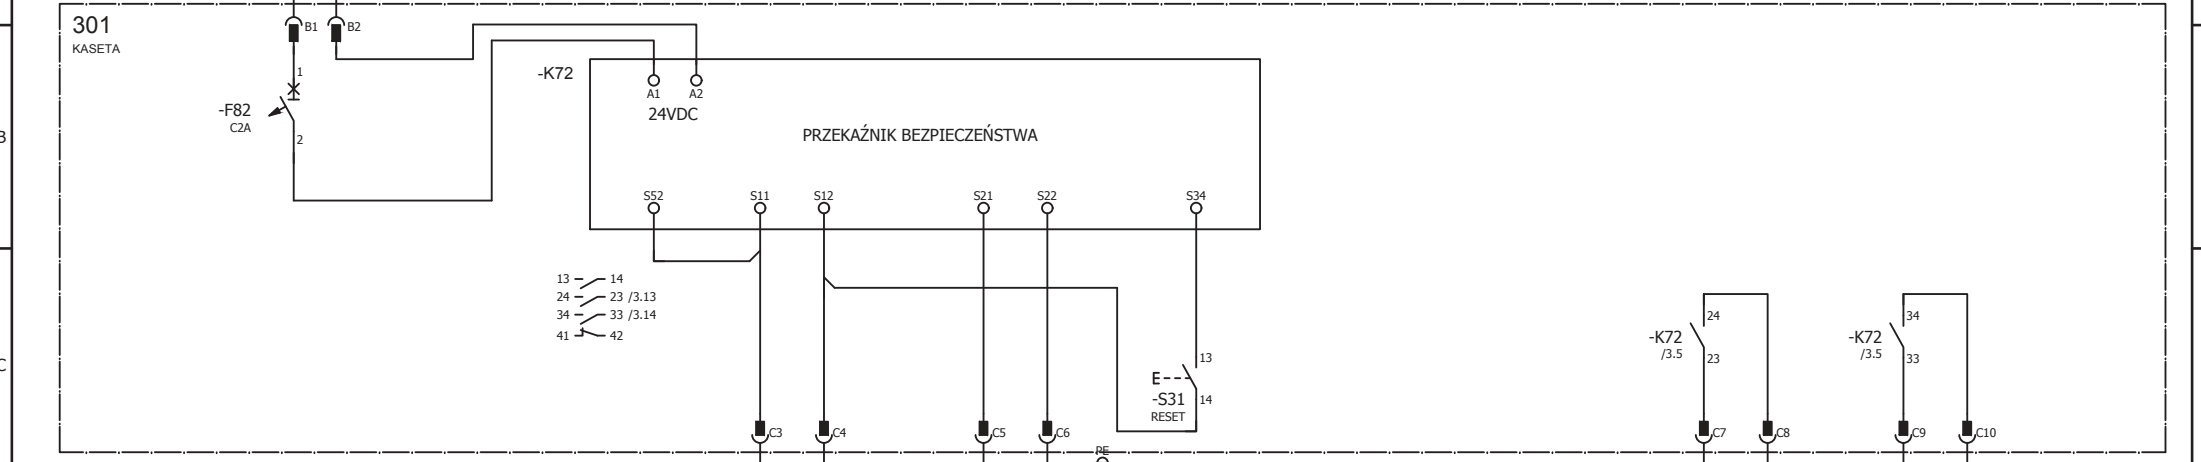


<p>ELSTA Sp. z o.o. 32-020 Wieliczka ul. Janińska 32</p>	<p>ZAKŁAD UNIESKODLIWIANIA ODPADÓW w Szczecinie</p>	<p>Investor ZAKŁAD UNIESKODLIWIANIA ODPADÓW Sp. z o.o. 71-504 Szczecin ul. Czesława 9</p> <p>Investycja Budowa ZTUO dla Szczecińskiego Ob. Metropolitalnego</p>	<p>Branża: Elektryczna</p>	<p>Faza: PPW</p>	<p>Numer projektu: 103-54-3003</p>	<p>Nr rys. 103-54-3003-004-006-PF</p>	<p>Zmiana:</p>
			<p>Projektował: M. Matuszewski</p>	<p>Opracował: G. Walnik</p>	<p>Sprawdził: R. Mocio</p>	<p>Urządzenie: =</p>	<p>Miejsce montażu: +</p>
<p>Tytuł: Rozdzielnica nN - 0,4kV BLB Rozdz. 0,4kV BLB - obwód nr 301 Przenośnik PT-1P-napęd Schemat zasadniczy</p>						<p>Data: 2017.11.30</p>	

INFORMACJE ZASTRZEŻONE - NIE UŻYWAĆ W CELACH INNYCH NIŻ TE DLA KTÓRYCH ZOSTAŁY DOSTARCZONE  
Confidential property - not to be used for any purpose other than for which it is supplied

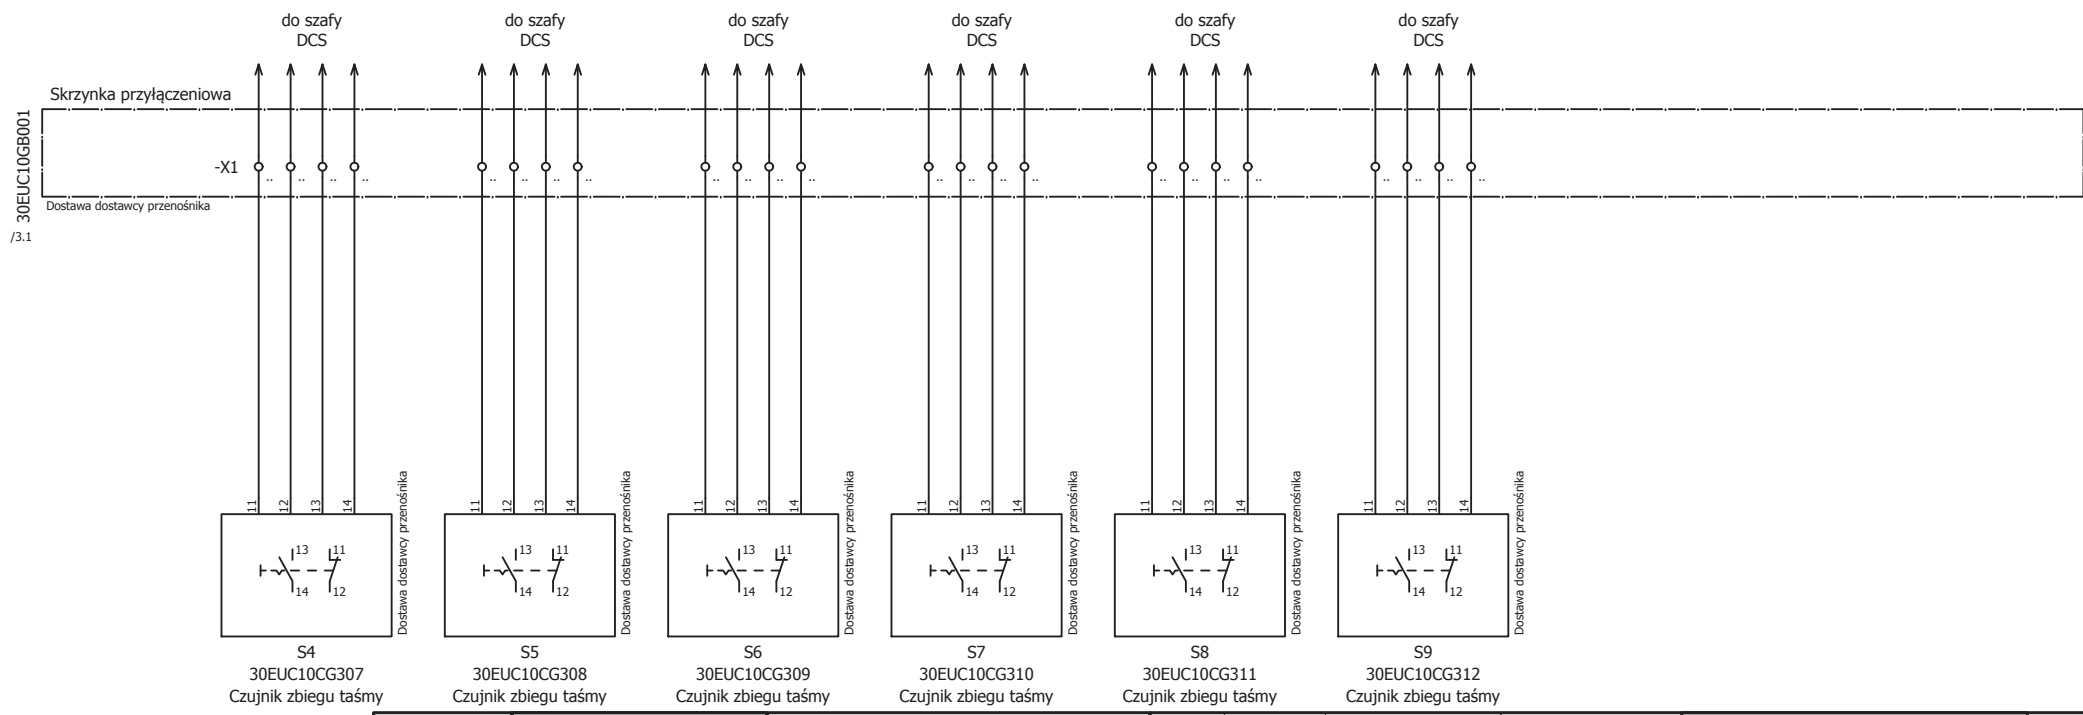

<p>ELSTA Sp. z o.o. 32-020 Wieliczka ul. Janińska 32</p>	<p>INWESTOR <b>ZAKŁAD UNIESZKODLIWIANIA ODPADÓW Sp. z o.o.</b> 71-504 Szczecin ul. Czesława 9 INWESTYCJA Budowa ZTUO dla Szczecińskiego Ob. Metropolitarnego</p>	<p>ZAKŁAD UNIESZKODLIWIANIA ODPADÓW w Szczecinie SP. z o.o.</p>	Branża: Elektryczna	Faza: PPW	Numer projektu: 103-54-3003	Nr rys. 103-54-3003-004-006-PF	Zmiana:	
			Projektował: M. Matuszewski	Opracował: G. Walnik	Sprawdził: R. Mocio	Urządzenie: =	Miejsce montażu: +	
Tytuł: <b>Rozdzielnica nN - 0,4kV BLB</b> Rozzd. 0,4kV BLB - obwód nr 301 Przenośnik PT-1P-napęd Schemat zasadniczy						Format: A4	Skala: -	Arkusz: 4 / 6
Data: 2017.11.30						INFORMACJE ZASTRZEŻONE - NIE UŻYWAĆ W CELACH INNYCH NIŻ TE DLA KTÓRYCH ZOSTAŁY DOSTARCZONE Confidential property - not to be used for any purpose other than for which it is supplied		

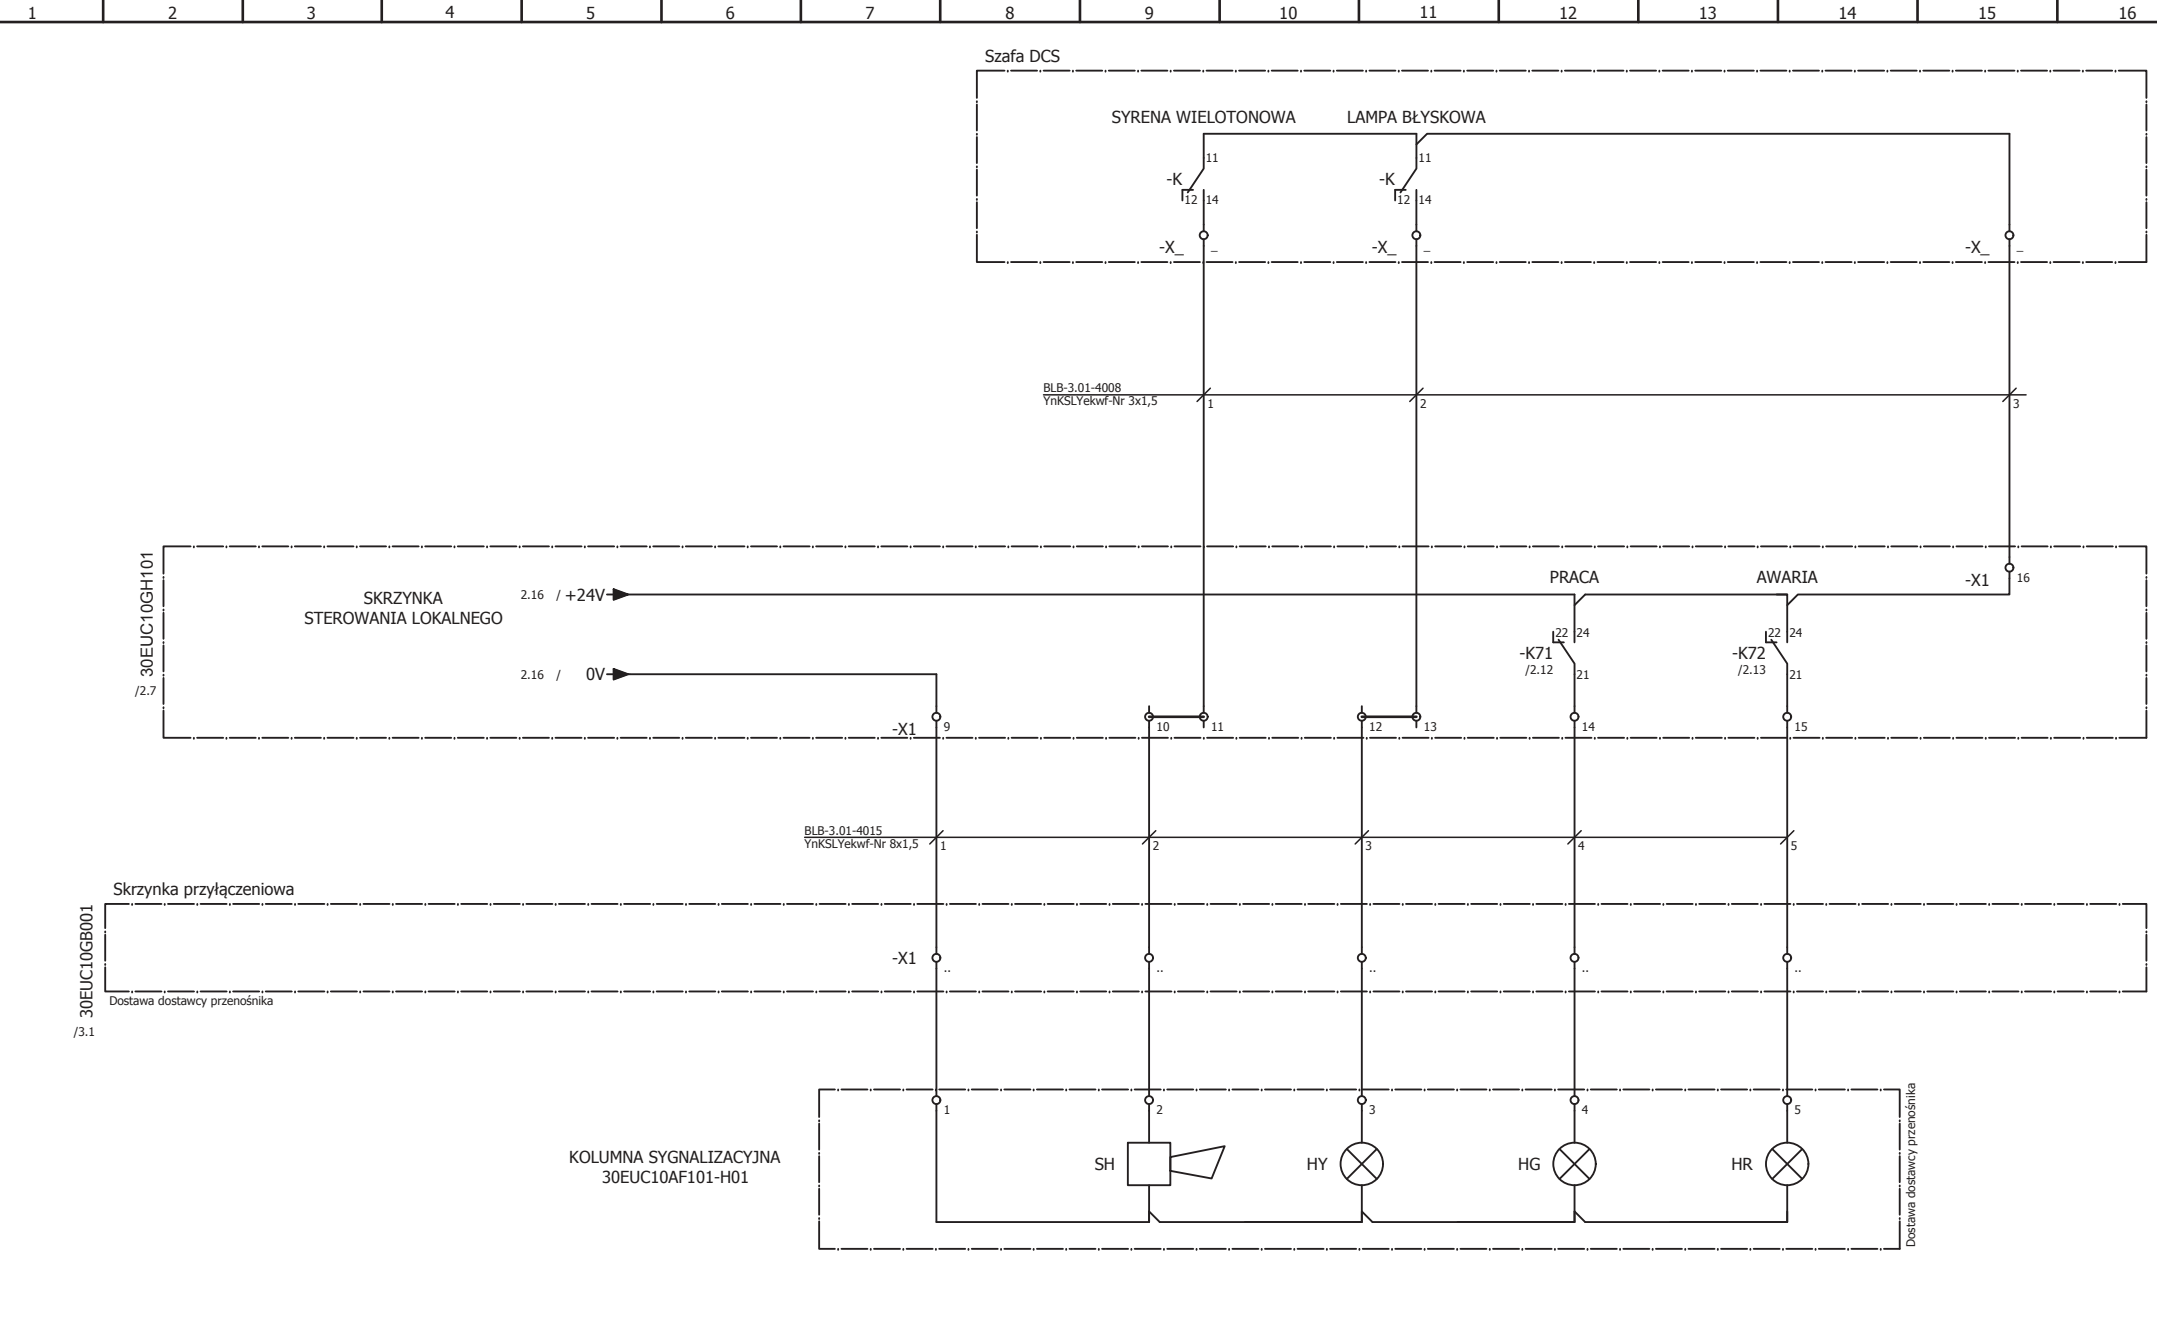


<p>ELSTA Sp. z o.o. 32-020 Wieliczka ul. Janińska 32</p>	<p>TERRATECHNICA EKOLOGIA TERRATECHNICA GROUP</p>	<p>ZAKŁAD UNIESZKODLIWIANIA ODPADÓW w Szczecinie SP. z o.o.</p>	Branża: Elektryczna	Faza: PPW	Numer projektu: 103-54-3003	Nr rys. 103-54-3003-004-006-PF	Zmiana:		
			Projektował: M. Matuszewski	Opracował: G. Walnik	Sprawdził: R. Mocio	Urządzenie: =	Miejsce montażu: +		
Inwestor: ZAKŁAD UNIESZKODLIWIANIA ODPADÓW Sp. z o.o. 71-504 Szczecin ul. Czesława 9 Inwestycja: Budowa ZTUO dla Szczecińskiego Ob. Metropolitalnego						Tytuł: Rozdzielnica nN - 0,4kV BLB Rozdz. 0,4kV BLB - obwód nr 301 Przenośnik PT-1P-napęd Schemat zasadniczy		Format: A4 Skala: - Data: 2017.11.30	Arkusz: 5 / 6
<small>INFORMACJE ZASTRZEŻONE - NIE UŻYWAĆ W CELACH INNYCH NIŻ TE DLA KTÓRYCH ZOSTAŁY DOSTARCZONE          Confidential property - not to be used for any purpose other than for which it is supplied</small>									

ROZŁĄCZNIK  
BEZPIECZNIKOWY  
ZAMKNIĘTY  
(ZASILANIE FALOWNIKA)

1=ZAMKNIĘTY



BLB-3-4021  
YnKSLYekwf-Nr 25x1,5

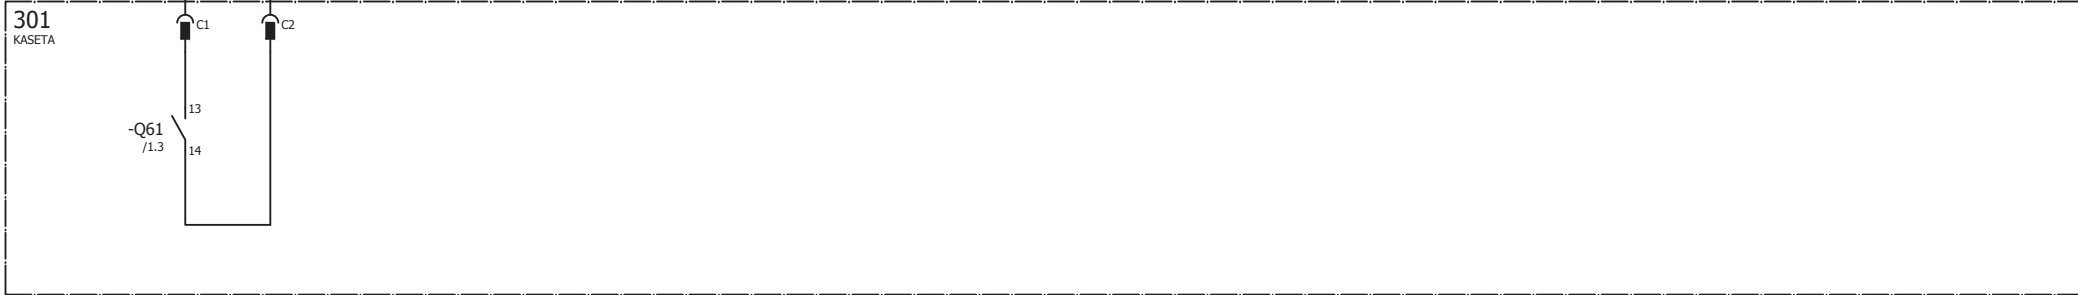

 ELSTA Sp. z o.o. 32-020 Wieliczka ul. Janińska 32	 Inwestor <b>ZAKŁAD UNIESZKODLIWIANIA ODPADÓW Sp. z o.o.</b> 71-504 Szczecin ul. Czesława 9 Inwestycja Budowa ZTUO dla Szczecińskiego Ob. Metropolitarnego	 w Szczecinie	Branża: Elektryczna	Faza: PPW	Numer projektu: 103-54-3003	Nr rys. 103-54-3003-004-006-PF		Zmiana:
			Projektował M. Matuszewski	Opracował G. Walnik	Sprawdził R. Mocio	Urządzenie: =	Miejsce montażu: +	Format A4
Tytuł Rozdzielnica nN - 0,4kV BLB Rozdz. 0,4kV BLB - obwód nr 301 Przeñośnik PT-1P-napęd Schemat zasadniczy						Data 2017.11.30		
INFORMACJE ZASTRZEŻONE - NIE UŻYWAĆ W CELACH INNYCH NIŻ TE DLA KTÓRYCH ZOSTAŁY DOSTARCZONE Confidential property - not to be used for any purpose other than for which it is supplied								