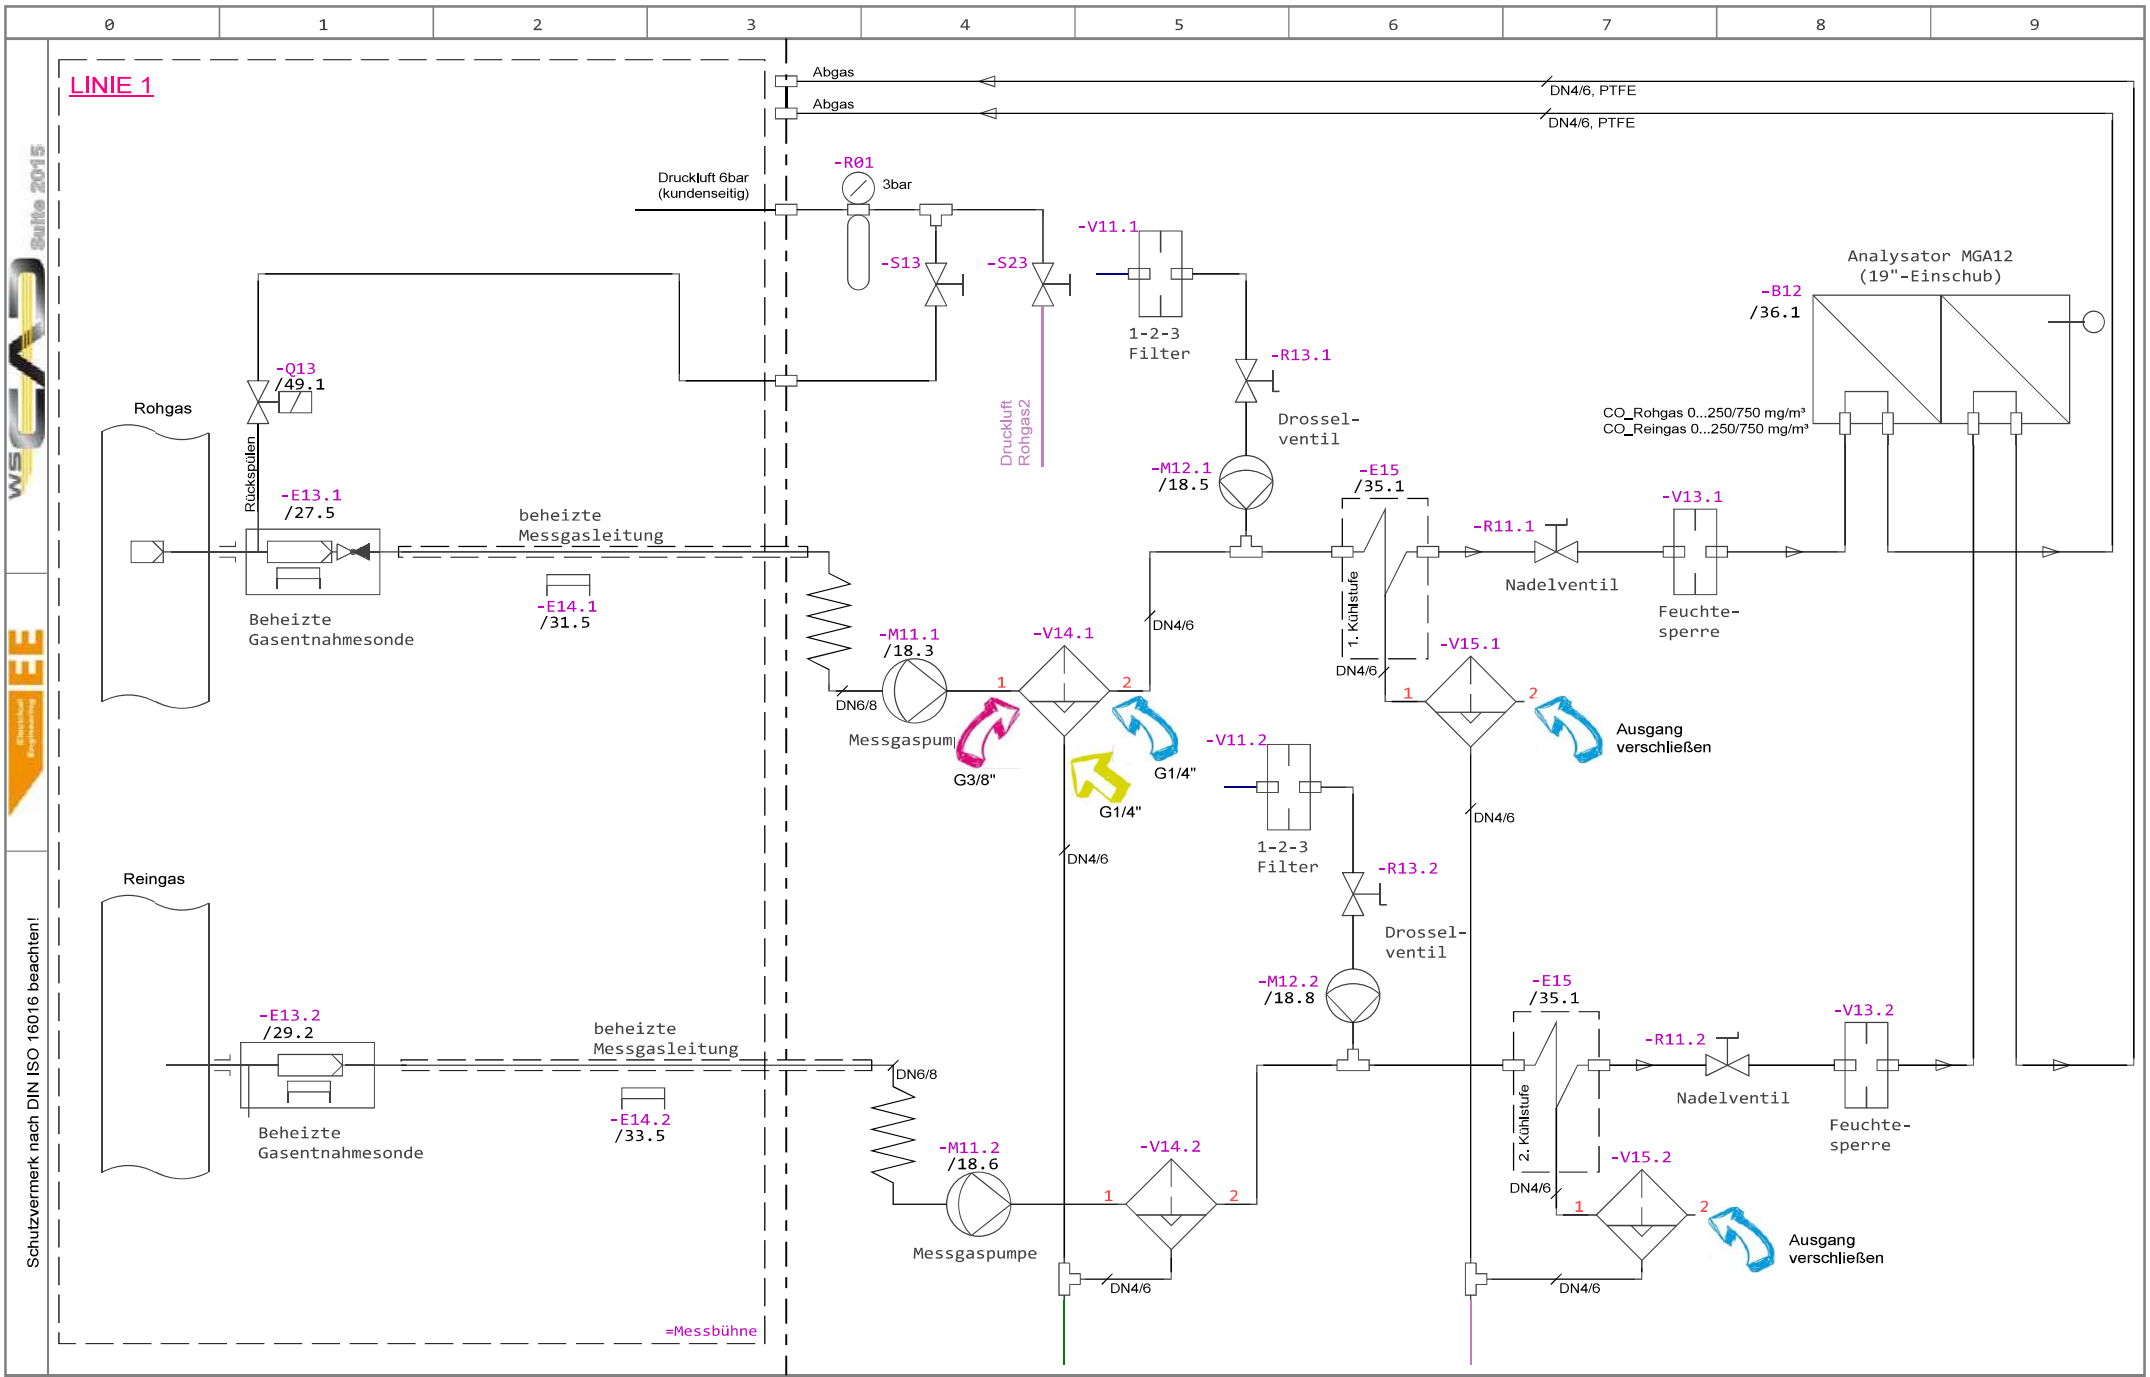

				Datum	16.10.2015	Lühr Filter GmbH Enzer Str. 26		Dr. Födisch Umweltmesstechnik AG	ΔCO-Messung >> RAFAKO Sczecin	Projektnummer:	=AnlySchr
				Bearb.	Ro. Kronberg				Gaslaufplan_Linie1	15/Me/Krog/3114	+
				Gepr.	Westphal	31655 Stadthagen				Zeichnungsnummer:	Blatt: 12
Zust.	Änderung	Datum	Name	Norm	DIN 61346	Urspr.	Ers.f	Ers.d		3114 6 101	von: 80