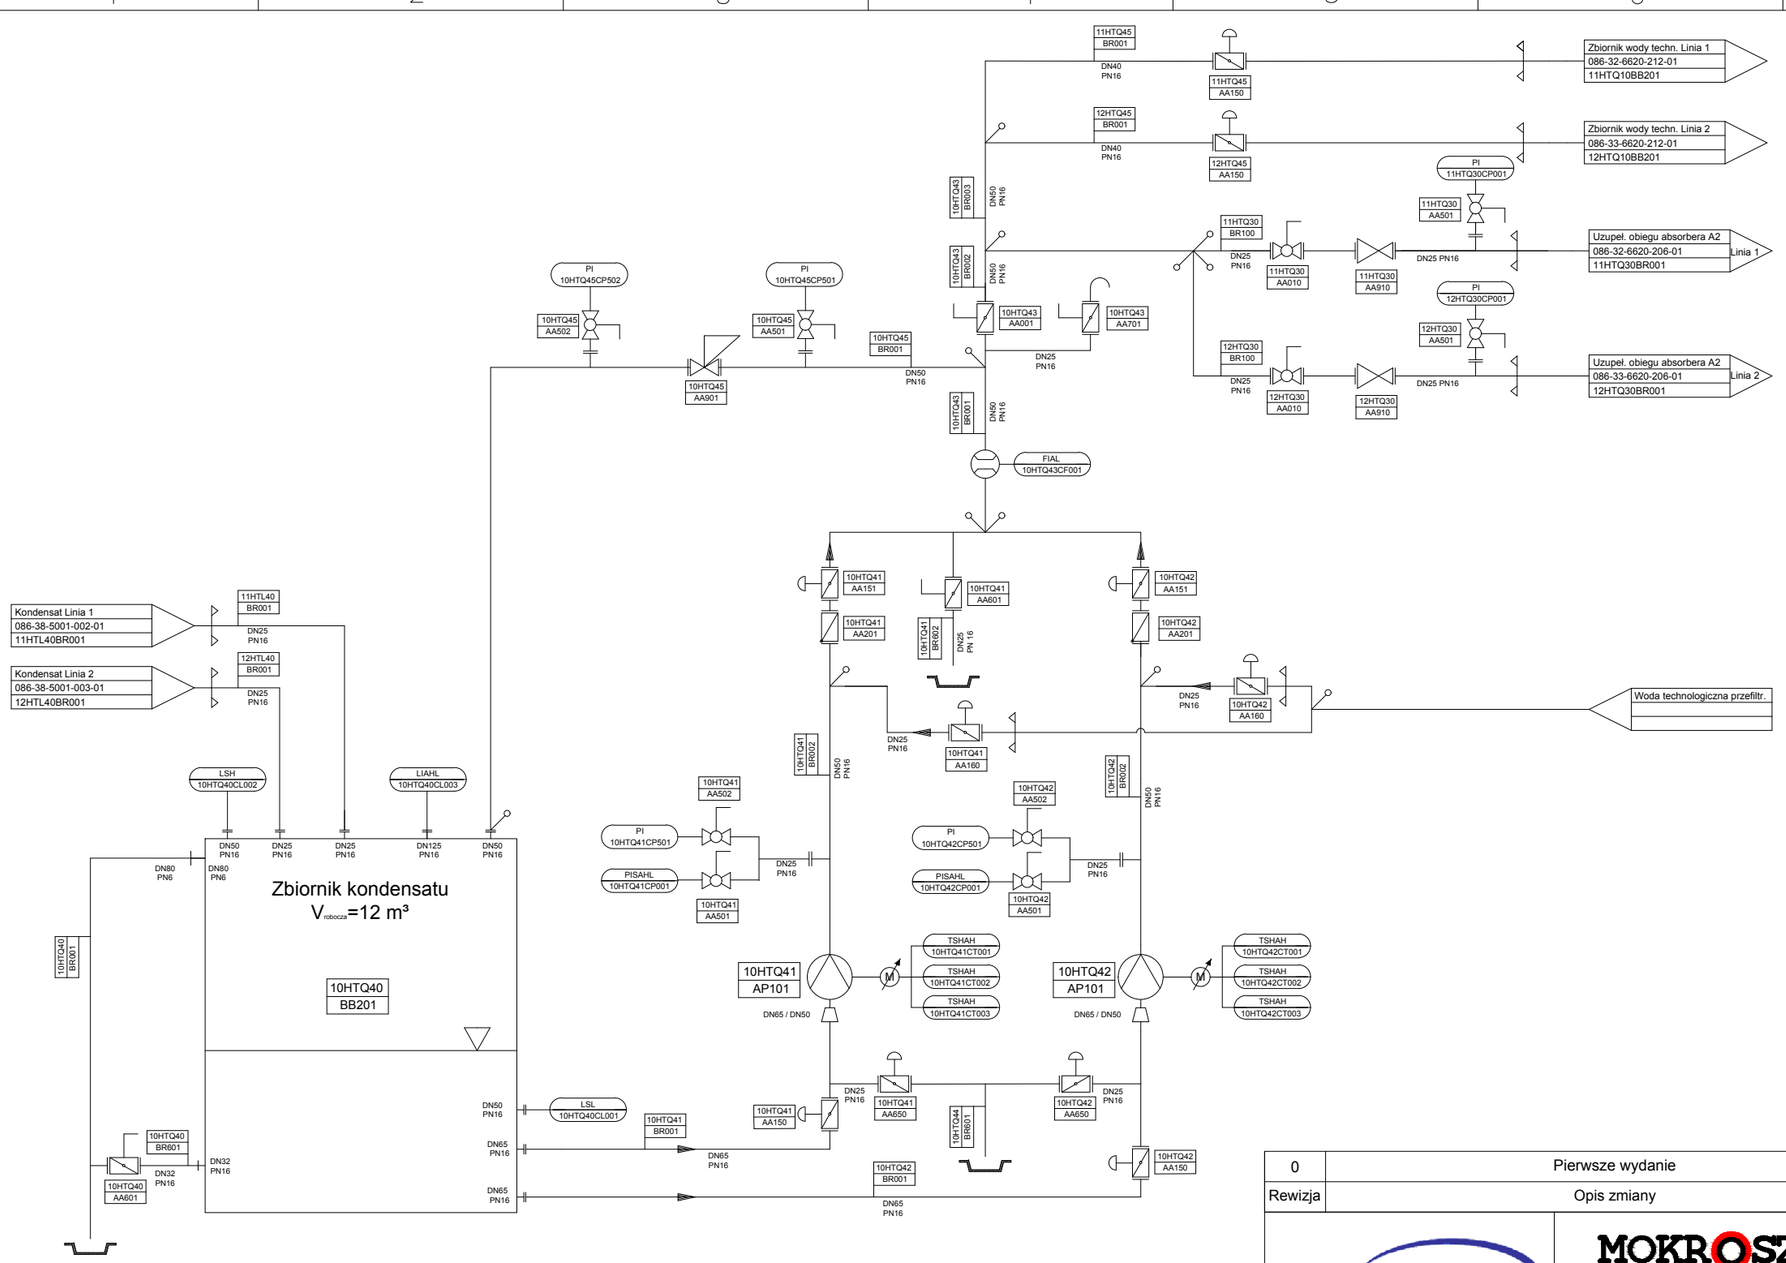

0	Pierwsze wydanie	2016-03-04	M.Nieroda		S.Majkowski	
Rewizja	Opis zmiany	Data	Projektował	Podpis	Sprawdził	Podpis

Mostostal WARSZAWA | MOKROSZ | ZAKŁAD UNIESZKODLIWIANIA ODPADÓW w Szczecinie SP z o.o.

Inwestor: ZAKŁAD UNIESZKODLIWIANIA ODPADÓW Sp. z o. o.
71-504 Szczecin ul. Czesława 9

Inwestycja: Budowa ZTUO dla Szczecińskiego Ob. Metropolitalnego

Nazwa projektu: Mostostal Warszawa - ZTUO Szczecin

Temat opracowania: Zbiorniki kondensatu z wymienników kondensacyjnych wraz z dystrybucją kondensatu w obrębie IOS

Tytuł opracowania: Zbiorniki kondensatu z wymienników kondensacyjnych wraz z dystrybucją kondensatu w obrębie IOS

Schemat technologiczno-pomiarowy Gospodarka kondensatem

	Nazwisko	Nr uprawnień	Data	Podpis
Projektował:	M.Nieroda	---------	2016-03-04	
Opracował:	M.Nieroda	---------	2016-03-04	
Sprawdził:	S.Majkowski	---------	2016-03-04	

Stadium:	Podziałka:	Numer KKS:
-	-	

Masa [kg]	Materiał:	Numer tomu i zeszytu:
-------	-------	-

Nr rysunku: 086-38-5100-003-01-00

Arkusz: 1/1

Wszelkie prawa autorskie zastrzeżone, ze szczególnym uwzględnieniem przepisów Ustawy o prawie autorskim (Dz.U.Nr 34/52 poz.234 wraz z późniejszymi zmianami).
Każde wykorzystanie, powielanie i rozpowszechnianie możliwe jest za pisemną zgodą MOSTOSTAL Warszawa S.A. i MOKROSZ Sp. z o.o.

FORMAT A3