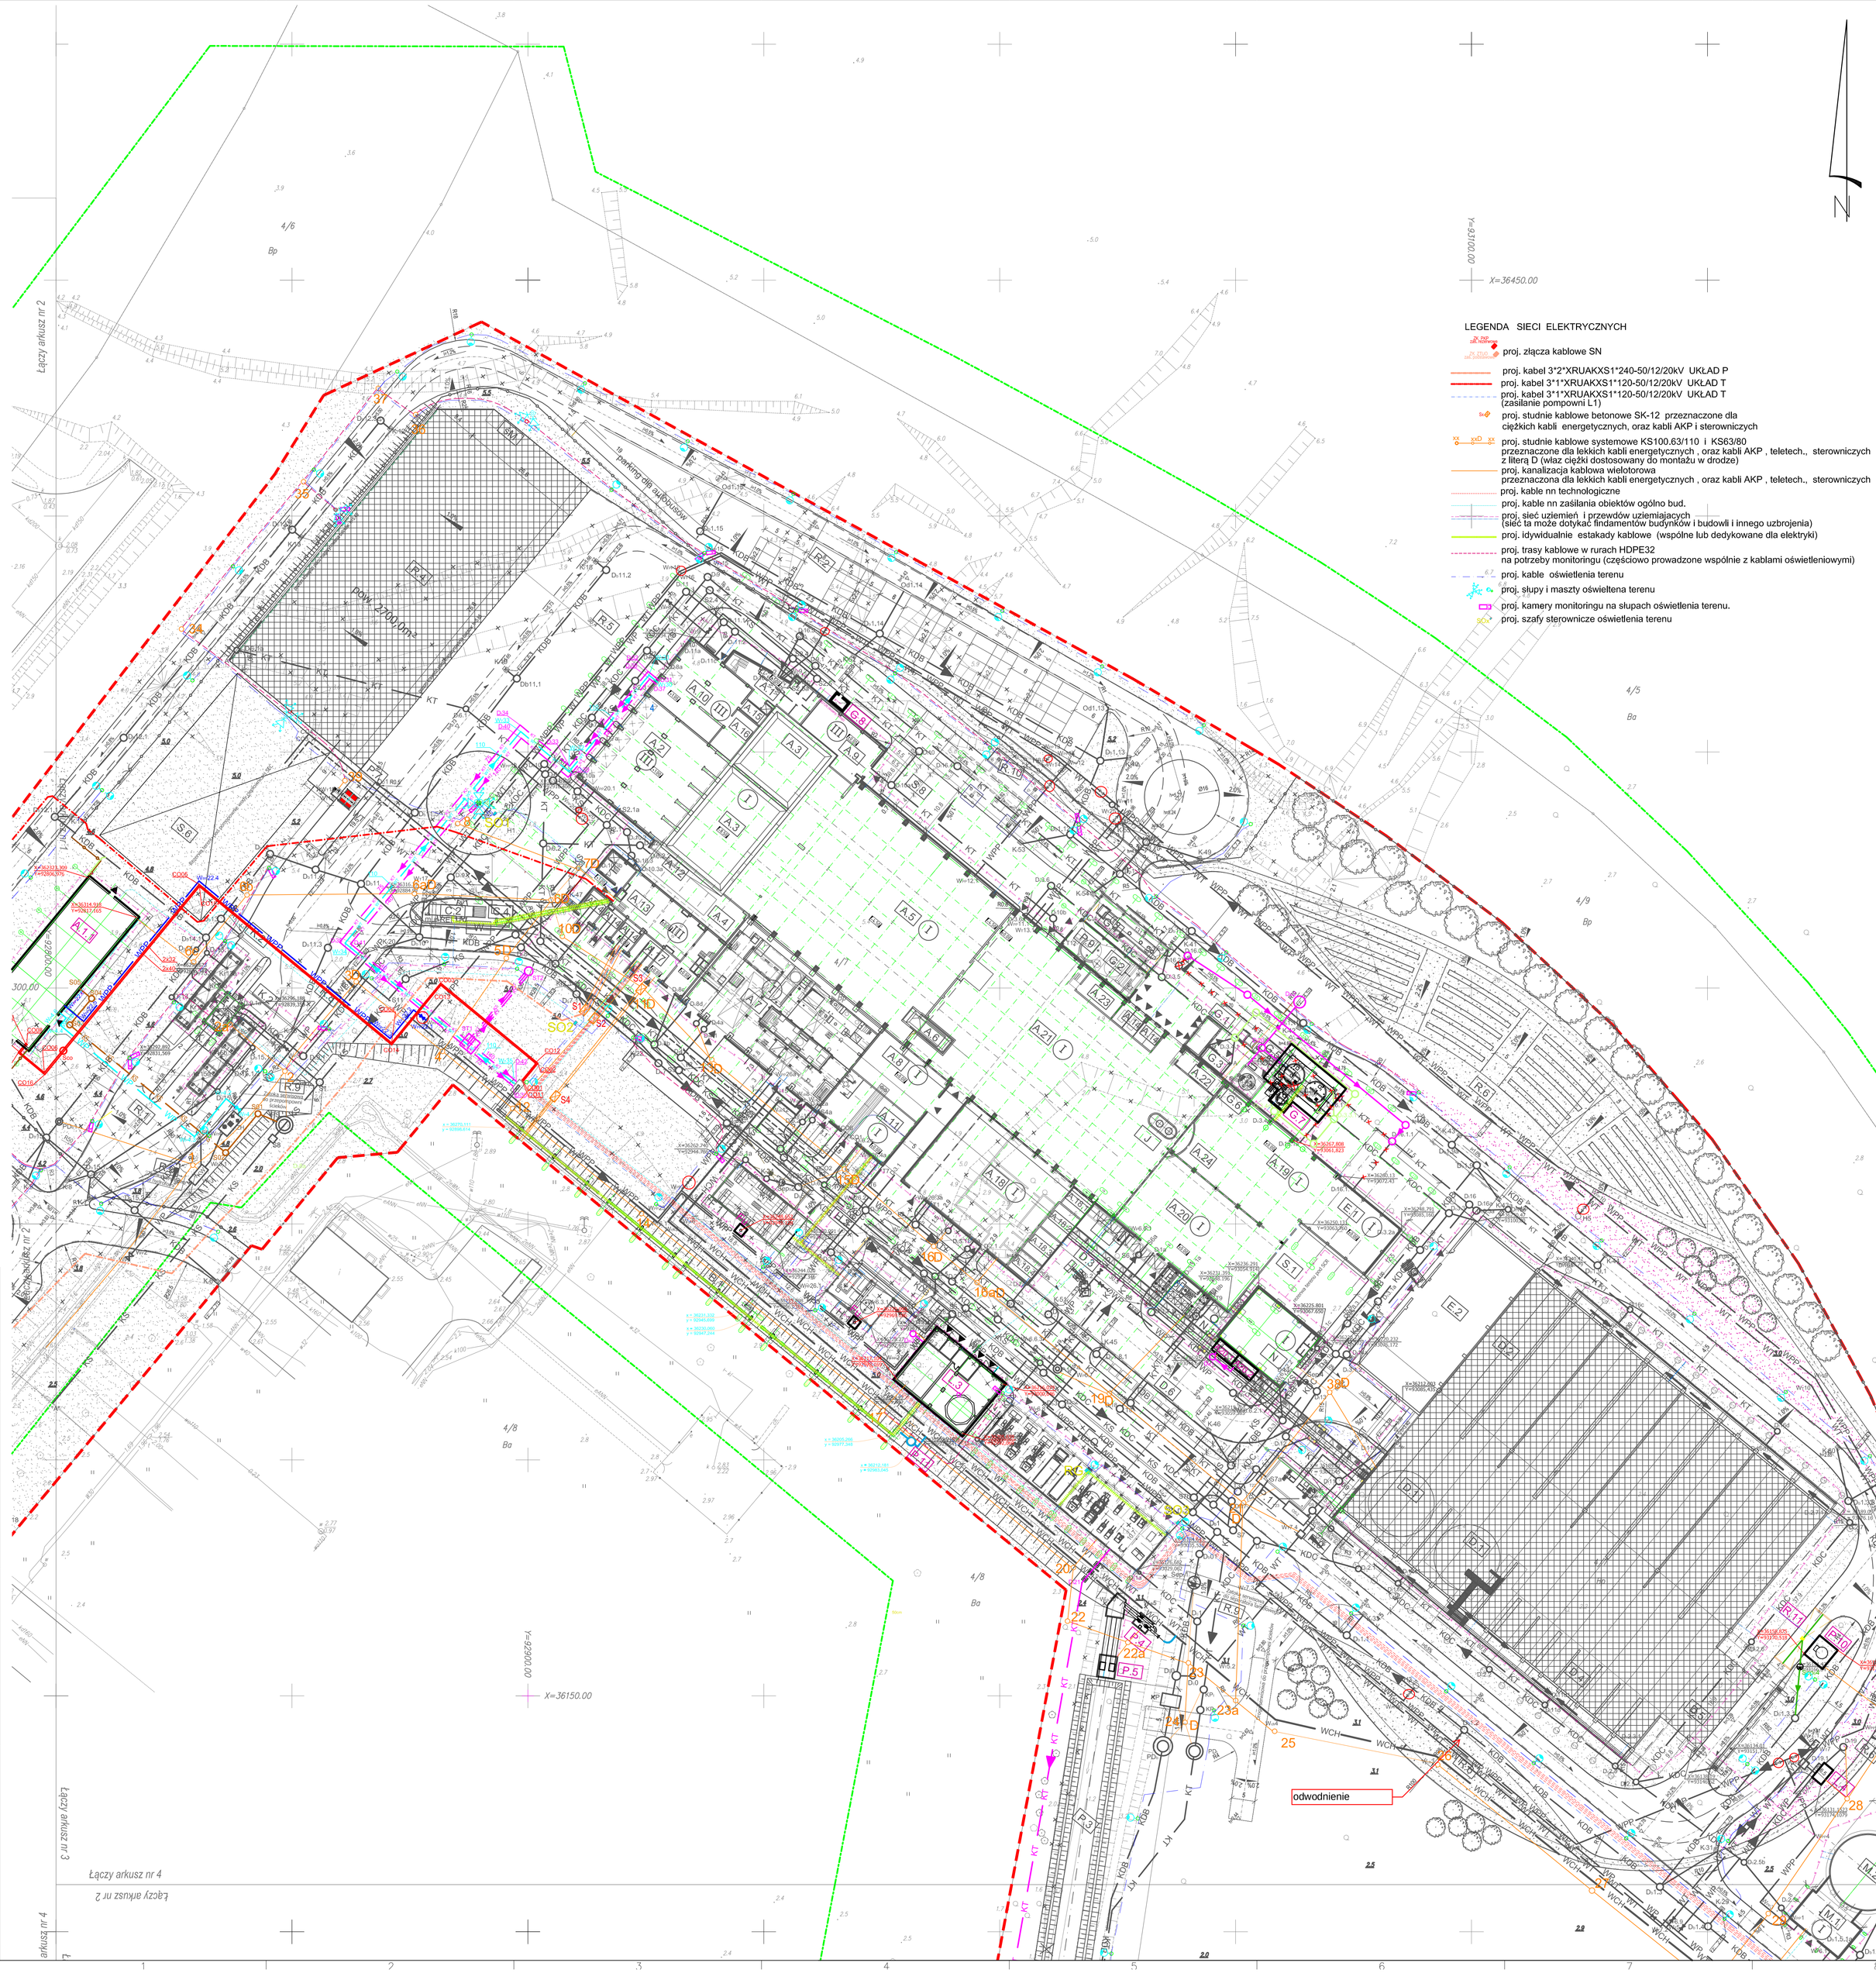

Podział na sekcje i arkusze

Arkusz 2 (4)

OBIEKT: Mapa_Spatiamia
Ostrów Grabowski dz. 4/7

gmina/miasto: Szczecin
powiat:Szczecin
województwo: zachodniopomorskie
jednostka ewidencyjna: 326201_1-M.Szczecin
Obręb: 1084

SKALA: 1:500
Układ współrzędnych: lokalny m. Szczecina
Poziom odniesienia wysokości: Amsterdam

FOTOKART Ks.rob.: 878

FOTOKART Spółka z o.o.
ul.Cyryla i Metodego 9a; 71-541 SZCZECIN
ul.Filipka 1A/7; 72-602 ŚWINOUJŚCIE
ul.Kossutha 11; 40-844 KATOWICE
tel.(091)455-30-52; fax. (091)43-43-676
fotokart@fotokart.pl; www.fotokart.pl

Wykonano metodą: sfotogrowo bliskiego
Płyta CD nr ..... data .....
Wielkość piksy: .....

Kierownik roboty:
inż. Grzegorz Iwaszko
upr. uprawnienia nr/120

Wykonano w ramach roboty geodezyjnej KERG nr: 3755/2012 zgłoszonej w MODGiK w Szczecinie

Mapę do celów projektowych sporządzono przy wykorzystaniu:
1. Mapy zasadniczej w skali 1:500;
2. Danych z operatu pkt. nr 51, 52, 53, 54, 63, 64;
3. Danych branżowych uzbrojenia podziemnego
3. Pomiaru zasięru wysokiej i pomników przyrody oraz pomiaru innych obiektów wskazanych przez projektanta
4. Opracowanych geodezyjnie elementów planu zagospodarowania przestrzennego (linie regulacyjne, linie rozgraniczające, cele ulic)

W zakresie opracowania znajdują się punkty osnowy geodezyjnej nr: brak

podlegające ochronie na podst. art.15, art.48 ust.1 pkt 3 ustawy Prawo geodezyjne i kartograficzne.

Granice i nr działek ewidencyjnych
według danych MODGiK w Szczecinie z dnia: 2012-11-21

Uwaga: Mapa zgodna z projektem z 78 ark.5 rozporządzenia MSWiA z dnia 8.11.2011 (Dz. U. Nr 263, poz. 1572). Należy się do uzgodnienia budynków także w odległości nie wiekszej niż 4,0 m od granicy nieruchomości.

Na mapie do celów projektowych wykazano następujące uzgodnione przez ZUDP projekty sieci uzbrojenia terenu: 1273/2011– e, f, ks, kd, w;

Informacje dodatkowe:
1. ——— zakres pomiaru;
2. Wysokości podano w układzie technicznym Kr-1 (1979)/K-1 (Południowego Basenu Kopalni z 1999 r.)
3. Współrzędne punktów osnowy pomiarowych w zakresie pomiaru
4. Błędy średnie położenia punktów osnowy pomiarowych nie przekraczają błędów średnich położenia punktów osnowy geodezyjnej określonych w przepisach instrukcji technicznej K-1 (1979)/K-1 (Południowego Basenu Kopalni z 1999 r.)
5. Wszystkie trwale obiekty budowlane podlegają wyłączeniu przez podmioty wykonawstwa geodezyjnego
6. Nie wykluczа się istnienia w terenie również uzbrojenia, o którym brak było informacji branżowych i nie zostało ono ujawnione w trakcie wykonywania prac geodezyjnych
7. Mapa zasadnicza w formie wydruku została sporządzona zgodnie z § 66 ust. 1 Rozporządzenia MSWiA z dnia 8.11.2011 r. (Dz. U. Nr 263, poz. 1572).

Uzbrojenie opracowano na podstawie:
1. Danych branżowych – z literą B
2. Pozadrogowego ustalenia przebiegu, oparciaru elektromagnetycznego – z literą A
3. Bezpośrednich pomiarów powykonawczych - bez litery

W związku z tym w pkt. 1 i 2 nie gwarantuje się kompletności, a dokładność położenia uzbrojenia na mapie może być odczuta od dokładności kartometrycznej mapy.

Aktualność mapy do celów projektowych na dzień: 2012-11-22

DYREKTOR ZARZĄDU FOTOKART Sp. z o.o.
inż. Grzegorz Iwaszko

Dnia 2013-03-06 mapę do celów projektowych zaktualizowano o nową treść mapy zasadniczej powstałą w związku ze zrealizowaniem projektu ZUDP 1405/11 (inwestycyjne w całości dnia 23.01.2013r. roboty geodezyjne zgłoszonej w MODGiK pod nr KERG: 3674/2012) - inwentaryzacja przyłącza wodociągowego.

Geodeta uprawniony
inż. Małgorzata Pietrzyska
upr. uprawnienia nr 21/23

SPIS OBIEKTÓW, BUDYNKÓW I BUDOWLI PROJEKOWANYCH według Decyzji Środowiskowej nr.WGKOŚ.II.JS/7632/I/96-30/08 oraz decyzji o pozwoleniu na budowę nr 273/2013 z dnia 14.10.2013 r. oraz decyzji o zamiennym pozwoleniu na budowę nr 229/2014 z dnia 28.07.2014 r. i decyzji o zamiennym pozwoleniu na budowę nr 46/2017 z dnia 08.03.2017 r. Obiekty ulegające zmianie zostały wyróżnione na czarno, pozostałe na szaro.

Instalacja do odzysku lub unieszkodliwiania odpadów innych niż niebezpieczne przy zastosowaniu procesów termicznych

- A BUDYNEK PROCESOWY I GŁÓWNY:
  - A.1 część administracyjna
  - **A.1.1 budynek administracyjny**
  - A.2 hala wyładunkowa (hala przyjmowania) odpadów i podawania do bunkra
  - A.3 dwukomorowy bunkier odpadów
  - A.4 rozdrabniarka odpadów wielkogabarytowych
  - A.5 hala kotłów
  - A.6 bunkier żużla z wyposażeniem, transportery żużla
  - A.7 maszynownia
  - A.8 pomieszczenie węzła ciepłowniczego przygotowania wody dla SEC
  - A.9 pomieszczenie sprężarek
  - A.10 pomieszczenie stacji uzdatniania (demineralizacji) wody kotlowej
  - A.11 warsztat utrzymania ruchu
  - A.12 lej do rozładunku bunkra; strefa opuszczenia chwytaka; belowania odpadów
  - A.13 pomieszczenie rozdzielni
  - A.14 pomieszczenie transformatorów
  - A.15 pomieszczenie techniczne
  - A.16 pomieszczenie ppoż
  - A.17 transformator blokowy

Instalacja obróbki (przesiewanie, usuwanie złomu) żużla i popiołów paleniskowych:

- A.18 pomieszczenie wstępnego przetwarzania żużla
  - A.18.1 boks na złom żelazny
  - A.18.2 boks na niedopały i nadgabaryt żużla
  - A.18.3 boks na żużel 60÷100
  - A.18.4 boks na złom nieżelazny
- **A.19 magazyn technologiczny 1**

Instalacja do oczyszczania ścieków technologicznych:

- A.20 oczyszczalnia ścieków pochodzących z oczyszczania spalin
- **A.20.1 kontener dozowania podchlorynu sodu NaOCl**
- **A.20.2 kontener dozowania siarczanu żelaza FeSO4**

Węzeł technologiczny oczyszczania spalin:

- A.21 hala oczyszczania spalin
- A.22 pomieszczenie elektryczne wentylatorów
- A.23 pomieszczenie elektryczne 1
- **A.24 pomieszczenie technologiczne**

- B ZESPÓŁ RUROCIĄGÓW WODY TECHNOLOGICZNEJ I CIEPŁA
  - B.1 estakada technologiczna
- C ZESPÓŁ WYPROWADZENIA MOCY ELEKTRYCZNEJ
  - C.2 agregat prądotwórczy
  - C.4 estakada kablowa
- D MAGAZYN SEZONOWANIA ŻUŻLA
  - D.1 buforowy magazyn żużla 0÷60mm
  - D.2 magazyn żużla 0÷60mm
  - D.3 estakada przenośnika żużla
  - D.4 magazyn żużla 60÷100mm
  - D.5 zadaszone stanowisko załadowcze żużla
  - D.6 plac kontenerów złomu
- E POMIESZCZENIA TECHNOLOGICZNO-MAGAZYNOWE
  - **E.1 magazyn technologiczny 2**
  - **E.2 magazyn części**
  - ~~E.3 stanowisko załadowcze zestalonych odpadów~~

Fu **fundament masztu uziomu otokowego**

Instalacja do magazynowania oleju opałowego:

- F GOSPODARKA OLEJU OPAŁOWEGO
  - F.1 zbiornik oleju opałowego
  - F.2 stanowisko rozładunku przy zbiornikach oleju
- G ZBIORNIKI REAGENTÓW
  - G.1 stanowisko rozładunku węgla aktywnego BIG BAG
  - G.2 zbiornik NaOH
  - G.3 wiata gazów technicznych
  - G.4 zadaszone stanowisko rozładowcze
  - G.5 stanowisko rozładowcze cementu i wapna
  - G.6 zbiornik wapna
  - **G.7 silosy popiołu**
  - **G.8 pomieszczenie butli z gazami EX**
- H GOSPODARKA WODY AMONIAKALNEJ
  - H.1 zbiornik wody amoniakalnej
  - H.2 zadaszone stanowisko rozładowcze przy zbiorniku wody amoniakalnej
  - H.3 estakada technologiczna
- J KOMIN

Pozostałe obiekty

- K PORTIERNIA I WAGI
  - K.1 portiernia
  - K.2 waga pomostowa
- L POMPOWNIA WODY TECHNOLOGICZNEJ
  - L.1 budynek pompowni
  - L.2 ujęcie wody powierzchniowej z Duńczycy
  - **L.3 budynek wstępnego oczyszczania wody z Duńczycy**
  - L.4 kontenerowa stacja dozowania
- M POMPOWNIA PPOŻ ZE ZBIORNIKIEM
  - M.1 pompownia ppoż
  - M.2 zbiornik ppoż
- N KOTŁOWNIA DODATKOWA
  - N.1 KOMIN KOTŁOWNI DODATKOWEJ
- O GARAŻ
- P ZBIORNIKI ŚCIEKÓW I INNE
  - P.1 zbiornik ścieków technologicznych
  - ~~P.2 zbiornik buforowy ścieków surowych~~
  - P.3 kanał zrzutu ścieków pochłodniczych
  - **P.4 studnia zaworowa**
  - **P.5 komora pomiaru przepływu dla wód pochłodniczych**
  - P.6 wieża chłodnicza
  - P.7 myjnia kół i podwozi samochodowych
  - P.8 studnia pomiarowa
    - **P.8.1 komora zaworowa**
    - **P.8.2 komora pomiarów przepływu dla poborów wody z Duńczycy**
  - P.9 zbiornik awaryjnego opróżniania absorbera
  - **P.10 zbiornik z urządzeniem dozującym olej napędowy**
  - **P.11 komora awaryjnego poboru wody podgrzanej**
- R DROGI, PARKINGI, PLACE MANEWROWE I POSTOJOWE
  - R.1 wjazd do zakładu, brama wjazdowa
  - R.2 parking
  - R.3 miejsce postojowe dla samochodów oczekujących
  - R.4 magazyn balotów
  - R.5 plac manewrowy
  - R.6 ścieżka edukacyjna
  - R.7 wjazd techniczny, ppoż
  - R.8 miejsce postojowe dla samochodów z niebezbiecznym ładunkiem
  - R.9 zatoka serwisowa
  - R.10 płyty posadowcze pod lapy dźwigu
  - **R.11 stanowisko tankowania oleju napędowego**
  - **R.12 parking**

Rezerwy terenu

- S REZERWY TERENU
  - S.1 rezerwa terenu pod SCR
  - S.5 rezerwa terenu pod pompownię wody technologicznej
  - S.6 rezerwa terenu pod pompownie wody ciepłowniczej SEC
  - S.8 rezerwa terenu pod instalację azotu
- T estakada technologiczna
- W mur o odporności REI 120

Rewizja	Opis zmiany	Data	Projektował	Podpis	Sprawdził	Podpis

Termomeccanica Ecologia
Termomeccanica Group

ZAKŁAD UNIESZKODLIWIANIA ODPADÓW w Szczecinie

Inwestor:	ZAKŁAD UNIESZKODLIWIANIA ODPADÓW SP. Z O.O. 71-004 SZCZECIN UL. CZESŁAWA 9		Nazwisko	Nr uprawnień	Data	Podpis
Inwestycja:	Budowa ZTUO dla Szczecińskiego Ob. Metropolitalnego	Projektował	arch.E.Sikora	RP-Upr. 86/80	2017.03	
Nazwa projektu:	Budowa ZTUO dla Szczecińskiego Ob. Metropolitalnego	Opracował	arch.J.Kusiak	-	2017.03	
Temat opracowania:	Projekt Budowlany - ZTUO SZCZECIN –	Sprawdził	arch.Ałaśkowski	RP-Upr. 141/91	2017.03	
Tytuł opracowania:	Zagospodarowanie terenu	Siatka:	Podstawa:	Numer KKS:		
		PBZ3	1:500			
	Projekt zagospodarowania terenu - część 1	Masa [kg]:	Materiał:	Numer tomu i zeszytu:		
		-------	-------	----------		

Nr rysunku TM-E:	Arkusz:
- - -	104-02-001-003-01-Z3 1/3

POLTERON Firma Inżynieryjna Spółka z o. o. 30-709 Kraków ul. Stoczniowców 3

INFORMACJE ZASTRZEŻONE - NIE UŻYWAĆ W CELACH INNYCH NIŻ TE DLA KTÓRYCH ZOSTAŁY DOSTARCZONE
Confidential property - not to be used for any purpose other that for which it is supplied

FORMAT A0

Łączy arkusz nr 3

Łączy arkusz nr 2

Łączy arkusz nr 3

Łączy arkusz nr 4

Y=4929000.00

X=36050.00

X=35900.00

Y=4929250.00

X=36100.00

Y=4929200.00

Wylot kanalizacji technol.

Zabezpieczenie brzegu na odcinku ~15m, materacami siatkowo-kamiennymi

Wylot kanalizacji technol.

Wylot kanalizacji deszczowej

Zabezpieczenie brzegu na odcinku ~15m, materacami siatkowo-kamiennymi

rz. Dunčyczo

95/6

Wm

Podział na sekcje i arkusze

ark. 1 ark. 2 ark. 3 ark. 4

Arkusz 4 (4)

OBIEKT: Mapa_Spalamia
Ostrów Grabowski dz. 4/7

gmina/miasto: Szczecin
powiat:Szczecin
województwo: zachodniopomorskie
jednostka ewidencyjna: 326201_1.4A Szczecin
Obręb: 1084

FOTOKART
Ks.rob.: 878

FOTOKART Spółka z o.o.
ul.Cyryla i Metodego Nr. 71-541 SZCZECIN
ul.Fiłaka 1A/7; 72-602 ŚWINOUJŚCIE
ul.Kossutha 11; 40-844 KATOWICE
tel.(091)455-30-82; fax. (091)43-43-676
fotokart@fotokart.pl; www.fotokart.pl

SKALA: 1:500
Układ współrzędnych: lokalny m. Szczecina
Poziom odniesienia wysokości: Amsterdam

Kierownik roboty:
inż. Grzegorz Iwaszko
upr. uprawnień nr15/90

Wykonano metodą: stratstrowo tachimowo
Płyta CD nr: .....
Wielkość pliku: ..... data .....

Wykonano w ramach roboty geodezyjnej KERG nr: 3755/2012
zgłoszonej w MODGiK w Szczecinie

Mapę do celów projektowych sporządzono przy wykorzystaniu:
1. Mapy zasadniczej w skali 1:500 - sekcje: 8-01-C-42, 43, 52, 53, 54, 63, 64.
2. Danych branżowych części uzbrojenia podziemnego
3. Pomiaru zatem wysokiej i pomników przyrody oraz pomiaru innych obiektów wskazanych przez projektanta
4. Opracowanych geodezyjnie elementów planu zagospodarowania przestrzennego (linie regulacyjne, linie rozgraniczające, osie ulic)

Na mapie do celów projektowych wykazano następujące uzgodnione przez ZUDP projekty sieci uzbrojenia terenu: 1373/2010 - e, t, ks, kd, wc

W zakresie opracowania znajdują się punkty osnowy geodezyjnej nr: brak

podlegające ochronie na podst. art.15, art.48 ust.1 pkt 3 ustawy Prawo geodezyjne i kartograficzne

Granice i nr działek ewidencyjnych
według danych MODGiK w Szczecinie z dnia: 2012-11-21

Uwaga: Mapa zgodna z przepisami § 7(pod 5 rozporządzenia MSWiA z dnia 4.11.2011 r.(Dz. U. Nr 262,poz.1572) - nadaje się do projektowania budynków takie w odległości nie wiekszej niż 4,5 m od granicy nieruchomości.

Informacje dodatkowe:
1. ▬▬▬▬▬▬ zakres pomiaru
2. Redakcja znaków zgodna z instrukcją techniczną K-1 (1979)/K-1 (Podstawowa Mapa Kraju z 1998 r.)
3. Mapa nadaje się do celów projektowych w zakresie pomiaru
4. Stopień kartometryczności mapy do celów projektowych zgodny z instrukcją techniczną K-1 (1979)/K-1 (Podstawowa Mapa Kraju z 1998 r.)
5. Wszystkie trwale obiekty budowlane podlegają wyłrczeniu przez jednostkę wykonawstwa geodezyjnego
6. Nie wyłącza się istnienia w terenie również uzbrojenia, o którym brak było informacji branżowych i nie zostało odnalezione w terenie w czasie inwentaryzacji geodezyjnej
7. Nie ustalono, w związku z § 80 ust. 5 rozporządzenia MSWiA z dnia 8.11.2011 r. (Dz. U. Nr 263, poz. 1572).

Uzbrojenie opracowano na podstawie:
1. Danych branżowych - z złeży B
2. Pośredniego ustalenia przebiegu aparatury elektromagnetycznej - z złeży A
3. Bezpośrednich pomiarów powykonawczych - bez litery

W związku z tym w pkt. 1 i 2 nie gwarantuje się kompletności, a dokładność położenia uzbrojenia na mapie może być niższa od dokładności kartometrycznej mapy.

Aktualność mapy do celów projektowych na dzień:
2012-11-22

DYREKTOR ZARZĄDU
FOTOKART Sp. z o.o.
inż. Grzegorz Iwaszko

Dnia 2013-03-08 mapę do celów projektowych zaktualizowano o nową treść mapy zasadniczej powstałą w związku ze zmianą/zawarciem projektu ZUDP 1465/11 (zmiana/zawarcie w całości dnia 22.01.2013r. roboty geodezyjną zgłoszoną w MODGiK pod nr KERG: 3674/2012) - inwentaryzacja przyłącza wodociągowego.

Geodeta uprawniony
inż. Małgorzata Pietrzycka
upr. uprawnienia nr 21/05

Legenda

- granica działki
- zakres opracowania
- projektowana/istniejąca oś drogi
- projektowany krawężnik betonowy 20/30cm lub 15/30cm
- projektowany krawężnik betonowy obniżony na h=4cm/2cm
- projektowane obrzeże betonowe 8/30cm
- projektowana krawędź drogi z kruszywa
- projektowana droga PPOŻ
- projektowane ogrodzenie
- odwodnienie liniowe
- projektowane budynki
- projektowana ścieżka edukacyjna
- projektowane place składowe
- projektowana / istniejąca zieleń
- projektowana zieleń wysoka
- oznaczenie ilości kondygnacji budynków
- projektowany poziom terenu
- 4.8 akualny poziom terenu
- element do usunięcia

SIECI i PRZYŁĄCZA WOD-KAN wg. decyzji o pozwoleniu na budowę nr 46/2017 z dnia 08.03.2017 r

- KDB — PROJEKTOWANA KANALIZACJA DESZCZOWA "BRUDNA"
- KDC — PROJEKTOWANA KANALIZACJA DESZCZOWA "CZYSTA"
- WP — PROJEKTOWANY RUROCIĄG WODY PITNEJ
- WPP — PROJEKTOWANY RUROCIĄG WODY PPOŻ I ZASILANIA PPOŻ
- WT — PROJEKTOWANY RUROCIĄG WODY TECHNOLOGICZNEJ
- WCH — PROJEKTOWANY RUROCIĄG WODY CHŁODZĄCEJ

- kdb — KANALIZACJA DESZCZOWA "BRUDNA"
- kdc — KANALIZACJA DESZCZOWA "CZYSTA"
- wpp — WODA PRZECIWPOŻAROWA
- wp — WODA PITNA
- wt — WODA TECHNOLOGICZNA
- w.ch. — WODA CHODZĄCA
- STUDNIA REWIZYJNA
- PRZEPOMPOWNIA ŚCIEKÓW
- STUDNIA ŚCIEKOWA DROGOWA
- HYDRANT NADZIEMNY

PROJEKTOWANE SIECI i PRZYŁĄCZA WOD-KAN

- KT — PROJEKTOWANA KANALIZACJA TECHNOLOGICZNA
- kt — KANALIZACJA TECHNOLOGICZNA

LEGENDA SIECI ELEKTRYCZNYCH

- proj. kabel 3*1"XRUAKXS1*120-50/12/20kV UKŁAD T (zasilanie pompowni LT1)
- proj. studnie kablowe betonowe SK-12 przeznaczone dla ciężkich kabli energetycznych, oraz kabli AKP i sterowniczych
- proj. studnie kablowe systemowe KS100.63/110 i KS63/80 przeznaczone dla lekkich kabli energetycznych , oraz kabli AKP , teletech., sterowniczych z literą D (wlaz ciężki dostosowany do montażu w drodze)
- proj. kanalizacja kablowa wielotorowa przeznaczona dla lekkich kabli energetycznych , oraz kabli AKP , teletech., sterowniczych
- proj. kable nn technologiczne
- proj. kable nn zasilania obiektów ogólno bud.
- proj. sieć uziemień i przewodów uziemiających (sieć ta może dotykać fundamentów budynków i budowli i innego uzbrojenia)
- proj. trasy kablowe w rurach HDPE32 na potrzeby monitoringu (częściowo prowadzone wspólnie z kablami oświetleniowymi)
- proj. kable oświetlenia terenu
- proj. słupy i maszty oświetlenia terenu
- proj. kamery monitoringu na słupach oświetlenia terenu.
- proj. szafy sterownicze oświetlenia terenu

SPIS OBIEKTÓW, BUDYNKÓW I BUDOWLI PROJEKOWANYCH według Decyzji Środowiskowej nr.WGKiOŚ.II.JS/7632/I/96-30/08 oraz decyzji o pozwoleniu na budowę nr 273/2013 z dnia 14.10.2013 r. oraz decyzji o zamiennym pozwoleniu na budowę nr 229/2014 z dnia 28.07.2014 r. i decyzji o zamiennym pozwoleniu na budowę nr 46/2017 z dnia 08.03.2017 r.

Obiekty ulegające zmianie zostały wyróżnione na czarno, pozostałe na szaro.

Pozostałe obiekty

- L — POMPOWNIA WODY TECHNOLOGICZNEJ
  - L.1 pompownia
  - L.2 ujęcie wody powierzchniowej z Dunčyczy
- M — POMPOWNIA PPOŻ ZE ZBIORNIKIEM
  - M.1 pompownia ppoż
  - M.2 zbiornik ppoż
- P — ZBIORNIKI ŚCIEKÓW I INNE
  - P.3 kanał zrzutu ścieków pochodniczych
  - P.8 studnia pomiarowa
    - P.8.1 komora zaworowa
    - P.8.2 komora pomiarów przepływu dla poborów wody z Dunčyczy
- S REZERWY TERENU
  - S.9 rezerwa terenu pod ciąg komunikacyjny

POZIOM ±0.000m = +5.000 m n.p.m.

Rewizja	Opis zmiany	Data	Projektował	Podpis	Sprawdził	Podpis

Termomeccanica Ecologia Termomeccanica Group

ZAKŁAD UNIESZKODLIWIANIA ODPADÓW w Szczecinie SP.z o.o.

Inwestor:	ZAKŁAD UNIESZKODLIWIANIA ODPADÓW SP. Z O.O. 71-504 SZCZECIN UL. CZESŁAWA 9			
Inwestycja:	Budowa ZTUO dla Szczecińskiego Ob. Metropolitalnego	Projektował:	arch.E.Sikora	2017.03
Nazwa projektu:	Budowa ZTUO dla Szczecińskiego Ob. Metropolitalnego	Opracował:	arch.J.Kusiak	2017.03
Temat opracowania:	Projekt Budowlany - ZTUO SZCZECIN –	Sprawdził:	arch.A.Leskowska	2017.03
Tytuł opracowania:	Zagospodarowanie terenu	Skala: PBZ3	Podziałka: 1:500	Numer KKS:
Projekt zagospodarowania terenu - część 2		Masa [kg]: ------	Materiał: ------	Numer tomu i zeszytu: ----------

Nr rysunku TM.E:	Nr rysunku:	Arkusz:
- - -	104-02-001-003-02-Z3	2/3

polteron

POLTERON Firma Inżynieryjna Spółka z o. o. 30-709 Kraków ul. Stoczniowców 3

INFORMACJE ZASTRZEŻONE - NIE UŻYWAĆ W CELACH INNYCH NIŻ TE DLA KTÓRYCH ZOSTAŁY DOSTARCZONE
Confidential property - not to be used for any purpose other that for which it is supplied

FORMAT A0

Arkusz 1 (4)

OBIEKT: Mapa_Spalarnia
Ostrów Grabowski dz. 4/7

gmina/miasto: Szczecin
powiat:Szczecin
województwo: zachodniopomorskie
jednostka ewidencyjna: 326201_1-M.Szczecin
Obręb: 1084

SKALA: 1:500
Układ współrzędnych: lokalny m. Szczecina
Poziom odniesienia wysokości: Amsterdam

Kierownik roboty:
inż. Grzegorz Iwaszko
upr. zawodowe nr HI/92

Mapę do celów projektowych sporządzono przy wykorzystaniu:
1. Mapy zasadniczej w skali 1:500 - sekcje: 8-01-C: 42, 43, 52, 53, 54, 63, 64.
2. Danych branżowych części uzbrojenia podziemnego
3. Pomiaru zieleni wysokiej i pomników przyrody oraz pomiaru innych obiektów wskazanych przez projektanta
4. Opracowanych geodezyjnie elementów planu zagospodarowania przestrzennego (linie regulacyjne, linie rozgraniczające, osie ulic)

Na mapie do celów projektowych wykazano następujące uzgodnione przez ZUDP projekty sieci uzbrojenia terenu: 1273/2010 - e, t, ks, kd, wc.

Informacje dodatkowe:
1. ---------- zakres pomiaru
2. Rodzaj/ja znaków zgodnie z Instrukcją techniczną K-1 (1979)/K-1 (Podstawowa Mapa Kraju z 1998 r.)
3. Mapa nadaje się do celów projektowych w zakresie pomiaru
4. Stopień kartometryczności mapy do celów projektowych jest zgodny z przepisami Instrukcji technicznej K-1 (1979)/K-1 (Podstawowa Mapa Kraju z 1998 r.)
5. Wszystkie trwale obiekty budowlane podlegają wyłącznie przez jednostkę wykonawczą geodezyjnego
6. Nie wyłącza się istnienia w terenie również uzbrojenia, o którym brak było informacji branżowych i nie zostało odnalezione w terenie w czasie inwentaryzacji geodezyjnej
7. Nie ustalano, w związku z § 80 ust. 5 rozporządzenia MSWiA z dnia 9.11.2011 r. (Dz. U. Nr 265, poz. 1572).

Uzbrojenie opracowano na podstawie:
1. Danych branżowych - z literą B
2. Podręcznego ustalenia przebiegu operatory elektromagnetycznej - z literą A
3. Bezpośrednich pomiarów powykonawczych - bez litery

W związku z tym w pkt. 1 i 2 nie gwarantuje się kompletności, a dokładność położenia uzbrojenia na mapie może być niższa od dokładności kartometrycznej mapy.

Aktualność mapy do celów projektowych na dzień:
2012-11-22

FOTOKART Ks.rob.: 878
FOTOKART Spółka z o.o.
ul.Cyryla i Metodego 9a/ 71-541 SZCZECIN
ul.Fińska 1A/7; 72-602 ŚWINOUJŚCIE
ul.Kossutha 11; 40-944 KATOWICE
tel.(091)455-30-82; fax. (091)43-43-678
fotokart@fotokart.pl; www.fotokart.pl

Wykonano metodą: analitowo fotogrametrycznie
Płyta CD nr: .....
Wielkość pliku: ..... data .....

Wykonano w ramach roboty geodezyjnej KERG nr: 3755/2012 zgłoszonej w MODGiK w Szczecinie

W zakresie opracowania znajdują się punkty osnowy geodezyjnej nr: brak

podlegające ochronie na podst. art.15, art.48 ust.1 pkt 3 ustawy Prawo geodezyjne i kartograficzne

Granice i nr działek ewidencyjnych według danych MODGiK w Szczecinie z dnia: 2012-11-21

Uwaga: Mapa zgodna z projektem § 72 ust 3 rozporządzenia MSWiA z dnia 9.11.2011 (DZ. U. Nr 263, poz.1572) - nadaje się do projektowania budynków takich w odległości nie wskazaj niż 4,0 m od granicy nieruchomości.

DYREKTOR ZARZĄDU
FOTOKART Sp. z o.o.
inż. Grzegorz Iwaszko

Podział na sekcje i arkusze

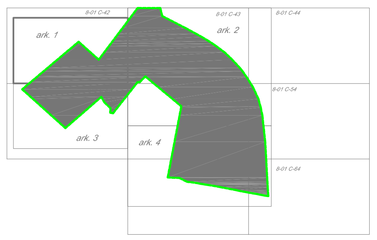

Dnia 2013-03-08 mapę do celów projektowych zaktualizowano o nową treść mapy zasadniczej powstałą w związku ze zrealizowaniem projektu ZUDP 1465/11 (zrealizowany w całości dnia 22.01.2013r. roboty geodezyjną zgłoszoną w MODGiK pod nr KERG: 3674/2012) - inwentaryzacją przyłącza wodociągowego.

Geodeta uprawniony
inż. Małgorzata Pietrzycka
upr. zawodowe nr 21725

SPIS OBIEKTÓW, BUDYNKÓW I BUDOWLI PROJEKOWANYCH
według Decyzji Środowiskowej
nr.WGKiOŚ.II.JS/7632/II/96-30/08 oraz decyzji o pozwoleniu na budowę
nr 273/2013 z dnia 14.10.2013 r.
oraz decyzji o zamiennym pozwoleniu na budowę nr 229/2014 z dnia 28.07.2014 r.
i decyzji o zamiennym pozwoleniu na budowę nr 46/2017 z dnia 08.03.2017 r.
Obiekty ulegające zmianie zostały wyróżnione na czarno, pozostałe na szaro.

- A BUDYNEK PROCESOWY / GŁÓWNY:
  - A.1.1 budynek administracyjny
- C ZESPÓŁ WYPROWADZENIA MOCY ELEKTRYCZNEJ
  - C.2 agregat prądotwórczy
  - C.4 estakada kablowa
- K PORTIERNIA I WAGI
  - K.1 portiernia
  - K.2 waga pomostowa
- P ZBIORNIKI ŚCIEKÓW I INNE
  - P.7 myjnia kół i podwozi samochodowych
- R DROGI, PARKINGI, PLACE MANEWROWE I POSTOJOWE
  - R.1 wjazd do zakładu, brama wjazdowa
  - R.3 miejsce postojowe dla samochodów oczekujących
  - R.4 magazyn balotów
  - R.9 zatoka serwisowa
  - R.12 parking
- S REZERWY TERENU
  - S.5 rezerwa terenu pod pompownię wody technologicznej
  - S.6 rezerwa terenu pod pompownie wody ciepłowniczej SEC

Legenda
- granica działki
- zakres opracowania
- projektowana/istniejąca oś drogi
- projektowany krawężnik betonowy 20/30cm lub 15/30cm
- projektowany krawężnik betonowy obniżony na h=4cm/2cm
- projektowane obrzeże betonowe 8/30cm
- projektowana krawędź drogi z kruszywa
- projektowana droga PPOŻ
- projektowane ogrodzenie
- odwodnienie liniowe
- projektowane budynki
- projektowana ścieżka edukacyjna
- projektowane place składowe
- projektowana / istniejąca zieleń
- projektowana zieleń wysoka
- oznaczenie ilości kondygnacji budynków
- projektowany poziom terenu
- akualny poziom terenu
- element do usunięcia

SIECI i PRZYŁĄCZA WOD-KAN wg. decyzji o pozwoleniu na budowę nr 46/2017 z dnia 08.03.2017 r
- KDB PROJEKTOWANA KANALIZACJA DESZCZOWA "BRUDNA"
- kdb KANALIZACJA DESZCZOWA "BRUDNA"
- STUDNIA REWIZYJNA
- STUDNIA ŚCIEKOWA DROGOWA

PROJEKTOWANE SIECI i PRZYŁĄCZA WOD-KAN i C.O.
- KDC PROJEKTOWANA KANALIZACJA DESZCZOWA "CZYSTA"
- KS PROJEKTOWANA KANALIZACJA SANITARNA
- KT PROJEKTOWANA KANALIZACJA TECHNOLOGICZNA
- WP PROJEKTOWANY RUROCIĄG WODY PITNEJ
- WPP PROJEKTOWANY RUROCIĄG WODY PPOŻ I ZASILANIA PPOŻ
- WT PROJEKTOWANY RUROCIĄG WODY TECHNOLOGICZNEJ
- PROJEKTOWANY RUROCIĄG C.O.
- kdc KANALIZACJA DESZCZOWA "CZYSTA"
- kt KANALIZACJA TECHNOLOGICZNA
- ks KANALIZACJA SANITARNA
- wpp WODA PRZECIWPOŻAROWA
- wp WODA PITNA
- STUDNIA REWIZYJNA

LEGENDA SIECI ELEKTRYCZNYCH
- proj. złącza kablowe SN
- proj. kabel 3*2*XRUAKXS1*240-50/12/20kV UKŁAD P
- proj. kabel 3*1*XRUAKXS1*120-50/12/20kV UKŁAD T
- proj. kabel 3*1*XRUAKXS1*120-50/12/20kV UKŁAD T (zasilanie pompowni L1)
- proj. studnie kablowe betonowe SK-12 przeznaczone dla ciężkich kabli energetycznych, oraz kabli AKP i sterowniczych
- proj. studnie kablowe systemowe KS100.63/110 i KS63/80 przeznaczone dla lekkich kabli energetycznych , oraz kabli AKP , teletech., sterowniczych z literą D (wlaz ciężki dostosowany do montażu w drodze)
- proj. kanalizacja kablowa wielotorowa przeznaczona dla lekkich kabli energetycznych , oraz kabli AKP , teletech., sterowniczych
- proj. kable nn technologiczne
- proj. kable nn zasilania obiektów ogólno bud.
- proj. sieć uziemień i przewodów uziemiających (sieć ta może dotykać fundamentów budynków i budowli i innego uzbrojenia)
- proj. idywidualnie estakady kablowe (wspólne lub dedykowane dla elektryki)
- proj. trasy kablowe w rurach HDPE32 na potrzeby monitoringu (częściowo prowadzone wspólnie z kablami oświetleniowymi)
- proj. kable oświetlenia terenu
- proj. słupy i maszty oświetlenia terenu
- proj. kamery monitoringu na słupach oświetlenia terenu.
- proj. szafy sterownicze oświetlenia terenu

POZIOM ±0.000m = +5.000 m n.p.m.

Rewizja	Opis zmiany	Data	Projektował	Podpis	Sprawdził	Podpis

Termomeccanica Ecologia
Termomeccanics Group

ZAKŁAD UNIESZKODLIWIANIA ODPADÓW w Szczecinie SP.Z.O.O.

		Nazwisko	Nr uprawnień	Data	Podpis
Inwestor:	ZAKŁAD UNIESZKODLIWIANIA ODPADÓW SP. Z O.O 71-504 SZCZECIN UL. CZESŁAWA 9				
Inwestycja:	Budowa ZTUO dla Szczecińskiego Ob. Metropolitalnego	Projektował:	arch.E.Sikora	RP-Upr. 88/80	2017.03	
Nazwa projektu:	Budowa ZTUO dla Szczecińskiego Ob. Metropolitalnego	Opracował:	arch.J.Kusiak	-	2017.03	
Temat opracowania:	Projekt Budowlany - ZTUO SZCZECIN --	Sprawdził:	arch.A.Leskowska	RP-Upr. 141/91	2017.03	
Tytuł opracowania:	Zagospodarowanie terenu	Stadium: PBZ3	Podziałka: 1:500	Numer KKS: ----------		
Projekt zagospodarowania terenu - część 3		Masa [kg]: ------	Materiał: ------	Numer tomu i zeszytu:		

polteron

Nr rysunku TM.E.:	Nr rysunku:	Arkusz:
---	104-02-001-003-03-Z3	3/3

POLTERON Firma Inżynieryjna Spółka z o. o. 30-709 Kraków ul. Stoczniowców 3

INFORMACJE ZASTRZEŻONE - NIE UŻYWAĆ W CELACH INNYCH NIŻ TE DLA KTÓRYCH ZOSTAŁY DOSTARCZONE
Confidential property - not to be used for any purpose other that for which it is supplied

FORMAT A0