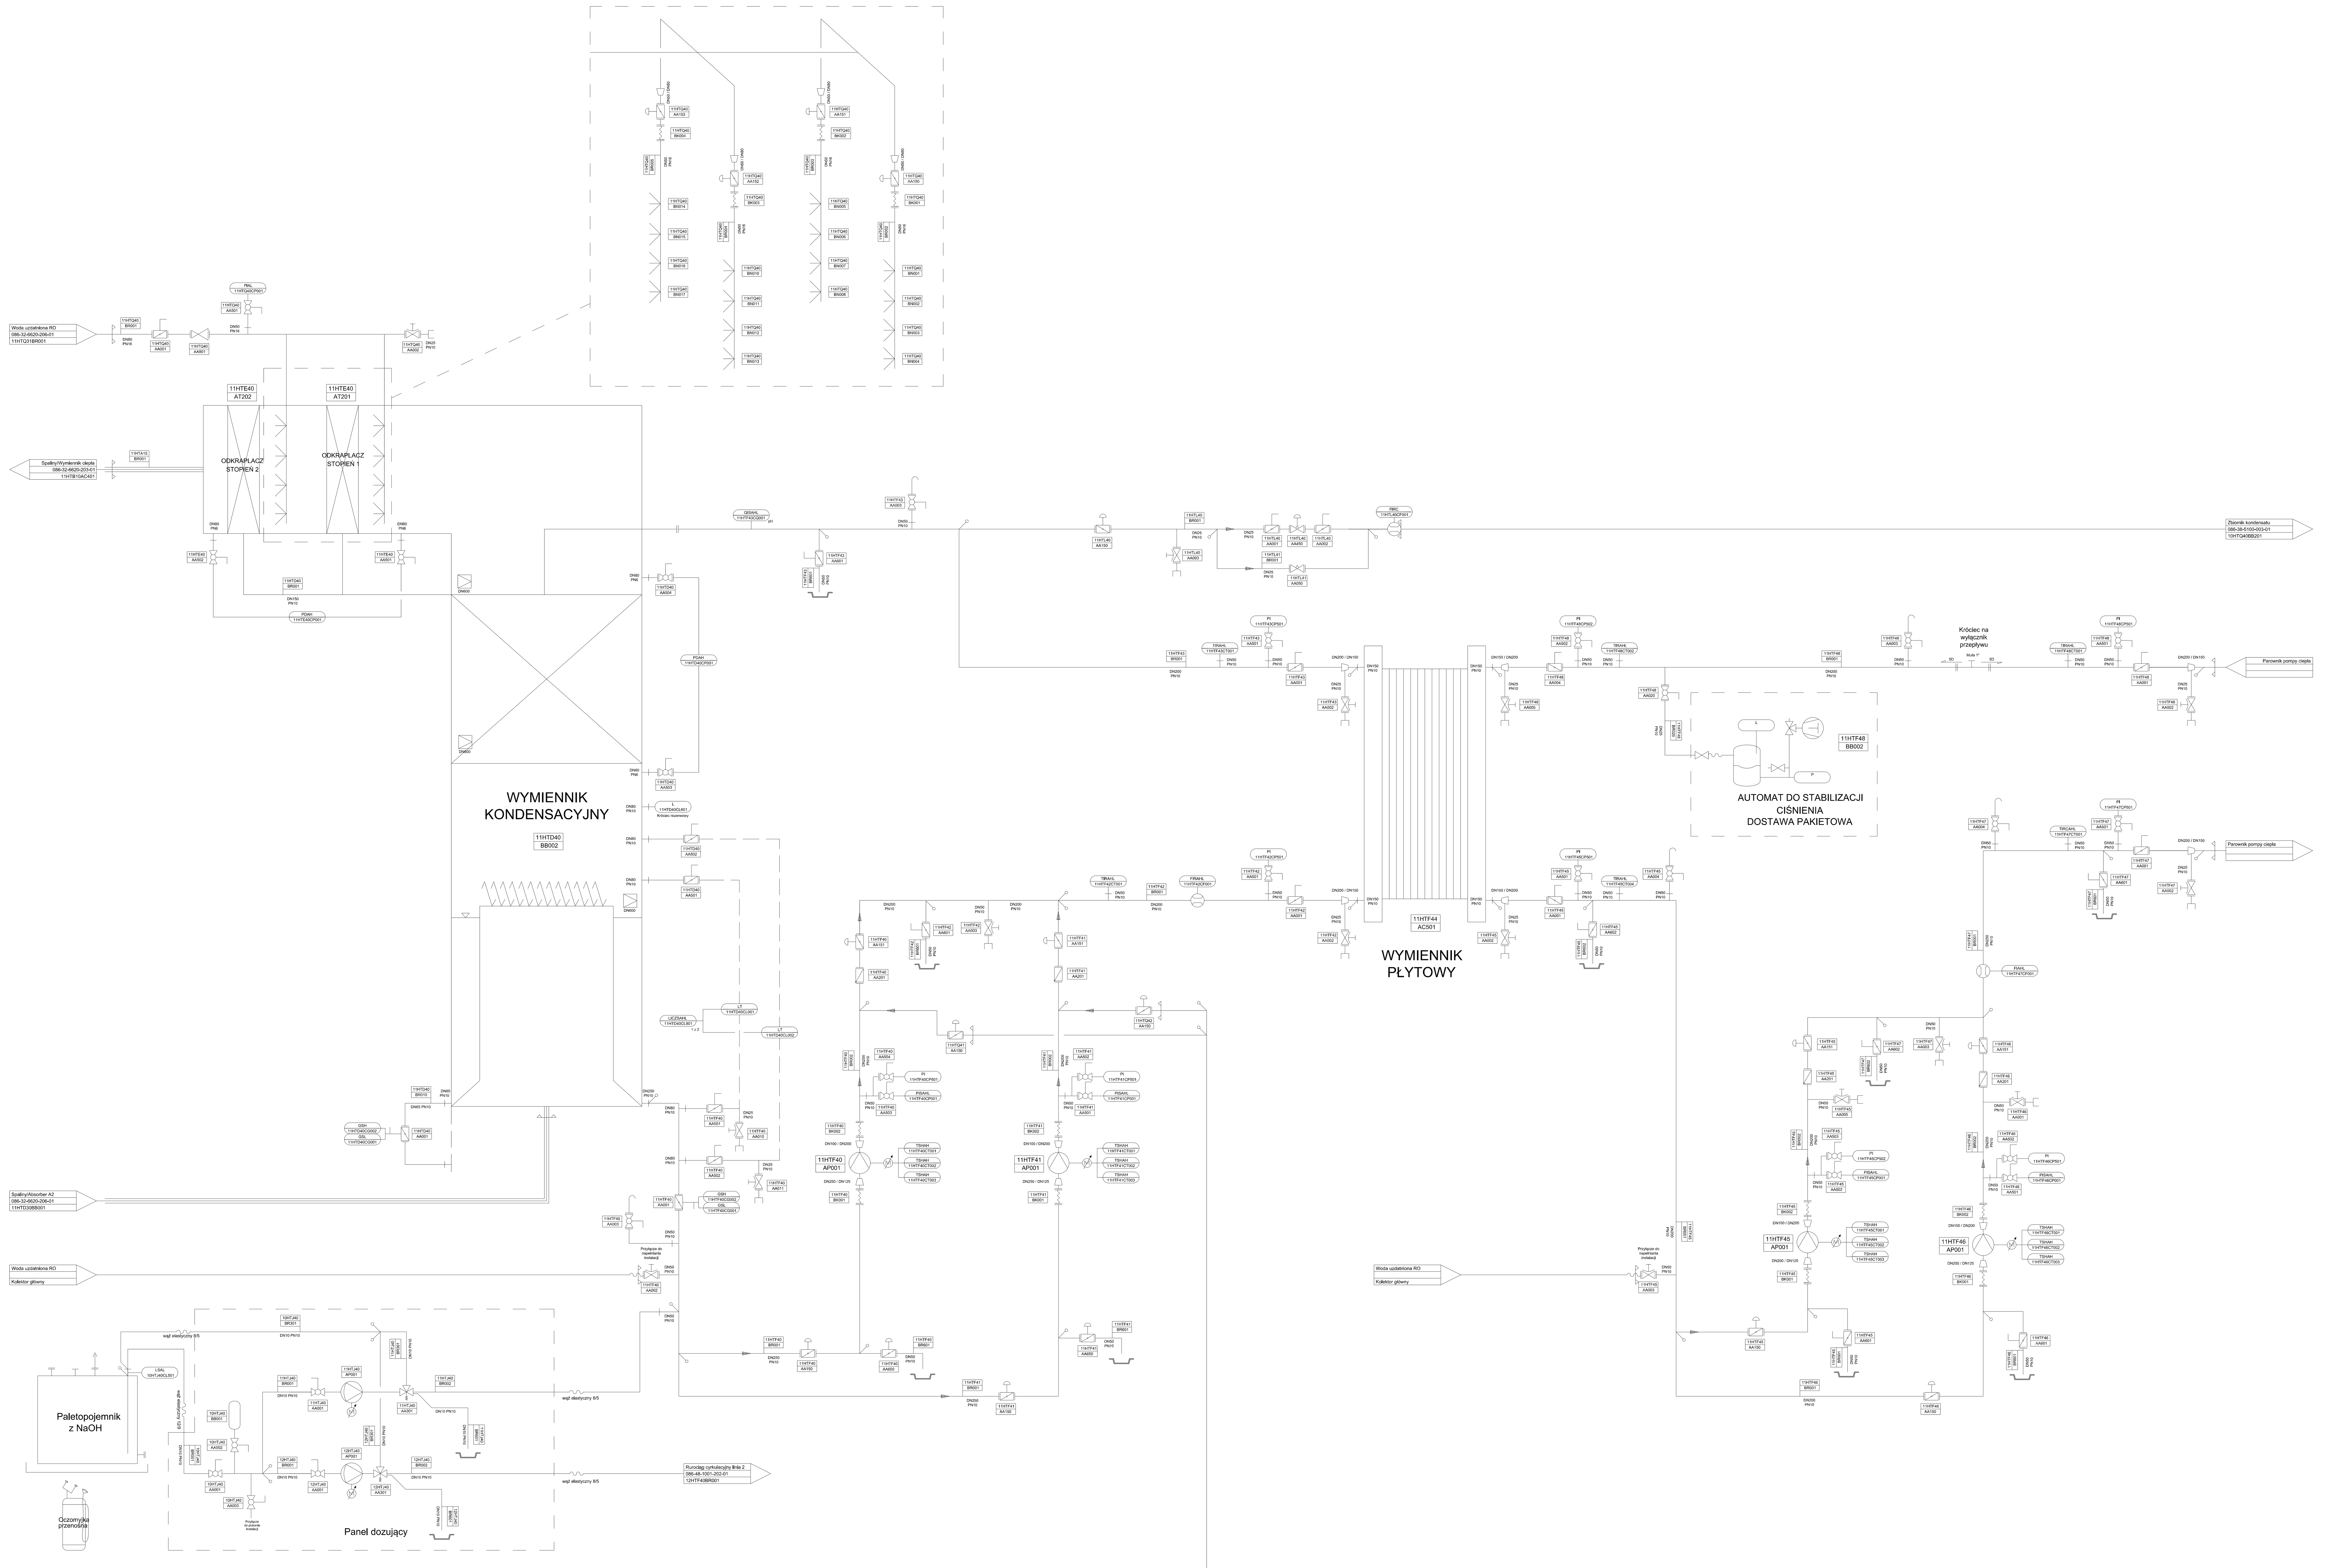

Rewizja	Opis zmiany	Data	Projektował	Podpis	Sprawdził	Podpis
0	Pierwsze wydanie	2016-03-18	S.Majkowski		M.Nieroda	

Mostostal Warszawa | MOKROSZ | ZAKŁAD UNIESZKODLIWIANIA ODPADÓW w Szczecinie Sp. z o.o.

Inwestor: ZAKŁAD UNIESZKODLIWIANIA ODPADÓW Sp. z o. o. 71-504 Szczecin ul. Czesława 9

Inwestycja: Budowa ZTUO dla Szczecińskiego Ob. Metropolitalnego

Nazwa projektu: Mostostal Warszawa - ZTUO Szczecin

Temat opracowania: Instalacji DZ odzysku ciepła z kondensacji wilgoci ze spalin

Tytuł opracowania: Rurociągi technologiczne

	Nazwisko	Nr uprawnień	Data	Podpis
Projektował:	S.Majkowski	---------	2016-03-18	
Opracował:	S.Majkowski	---------	2016-03-18	
Sprawdził:	M.Nieroda	---------	2016-03-18	

Stadium: - | Podziałka: - | Numer KKS:

Masa [kg]: ------- | Materiał: ------- | Numer tomu i zeszytu: -

Schemat technologiczno-pomiarowy linia 1

Nr rysunku: 086-38-5001-002-01-00 | Arkusz: 1/1

Wszelkie prawa autorskie zastrzeżone, ze szczególnym uwzględnieniem przepisów Ustawy o prawie autorskim (Dz.U.Nr 34/52 poz.234 wraz z późniejszymi zmianami). Każde wykorzystanie, powielanie i rozpowszechnianie możliwe jest za pisemną zgodą MOSTOSTAL Warszawa S.A. i MOKROSZ Sp. z o.o.

FORMAT A0